




FOLKE BERNADOTTSVEI 38B
PARALLELT ARKITEKTOPPDRAG

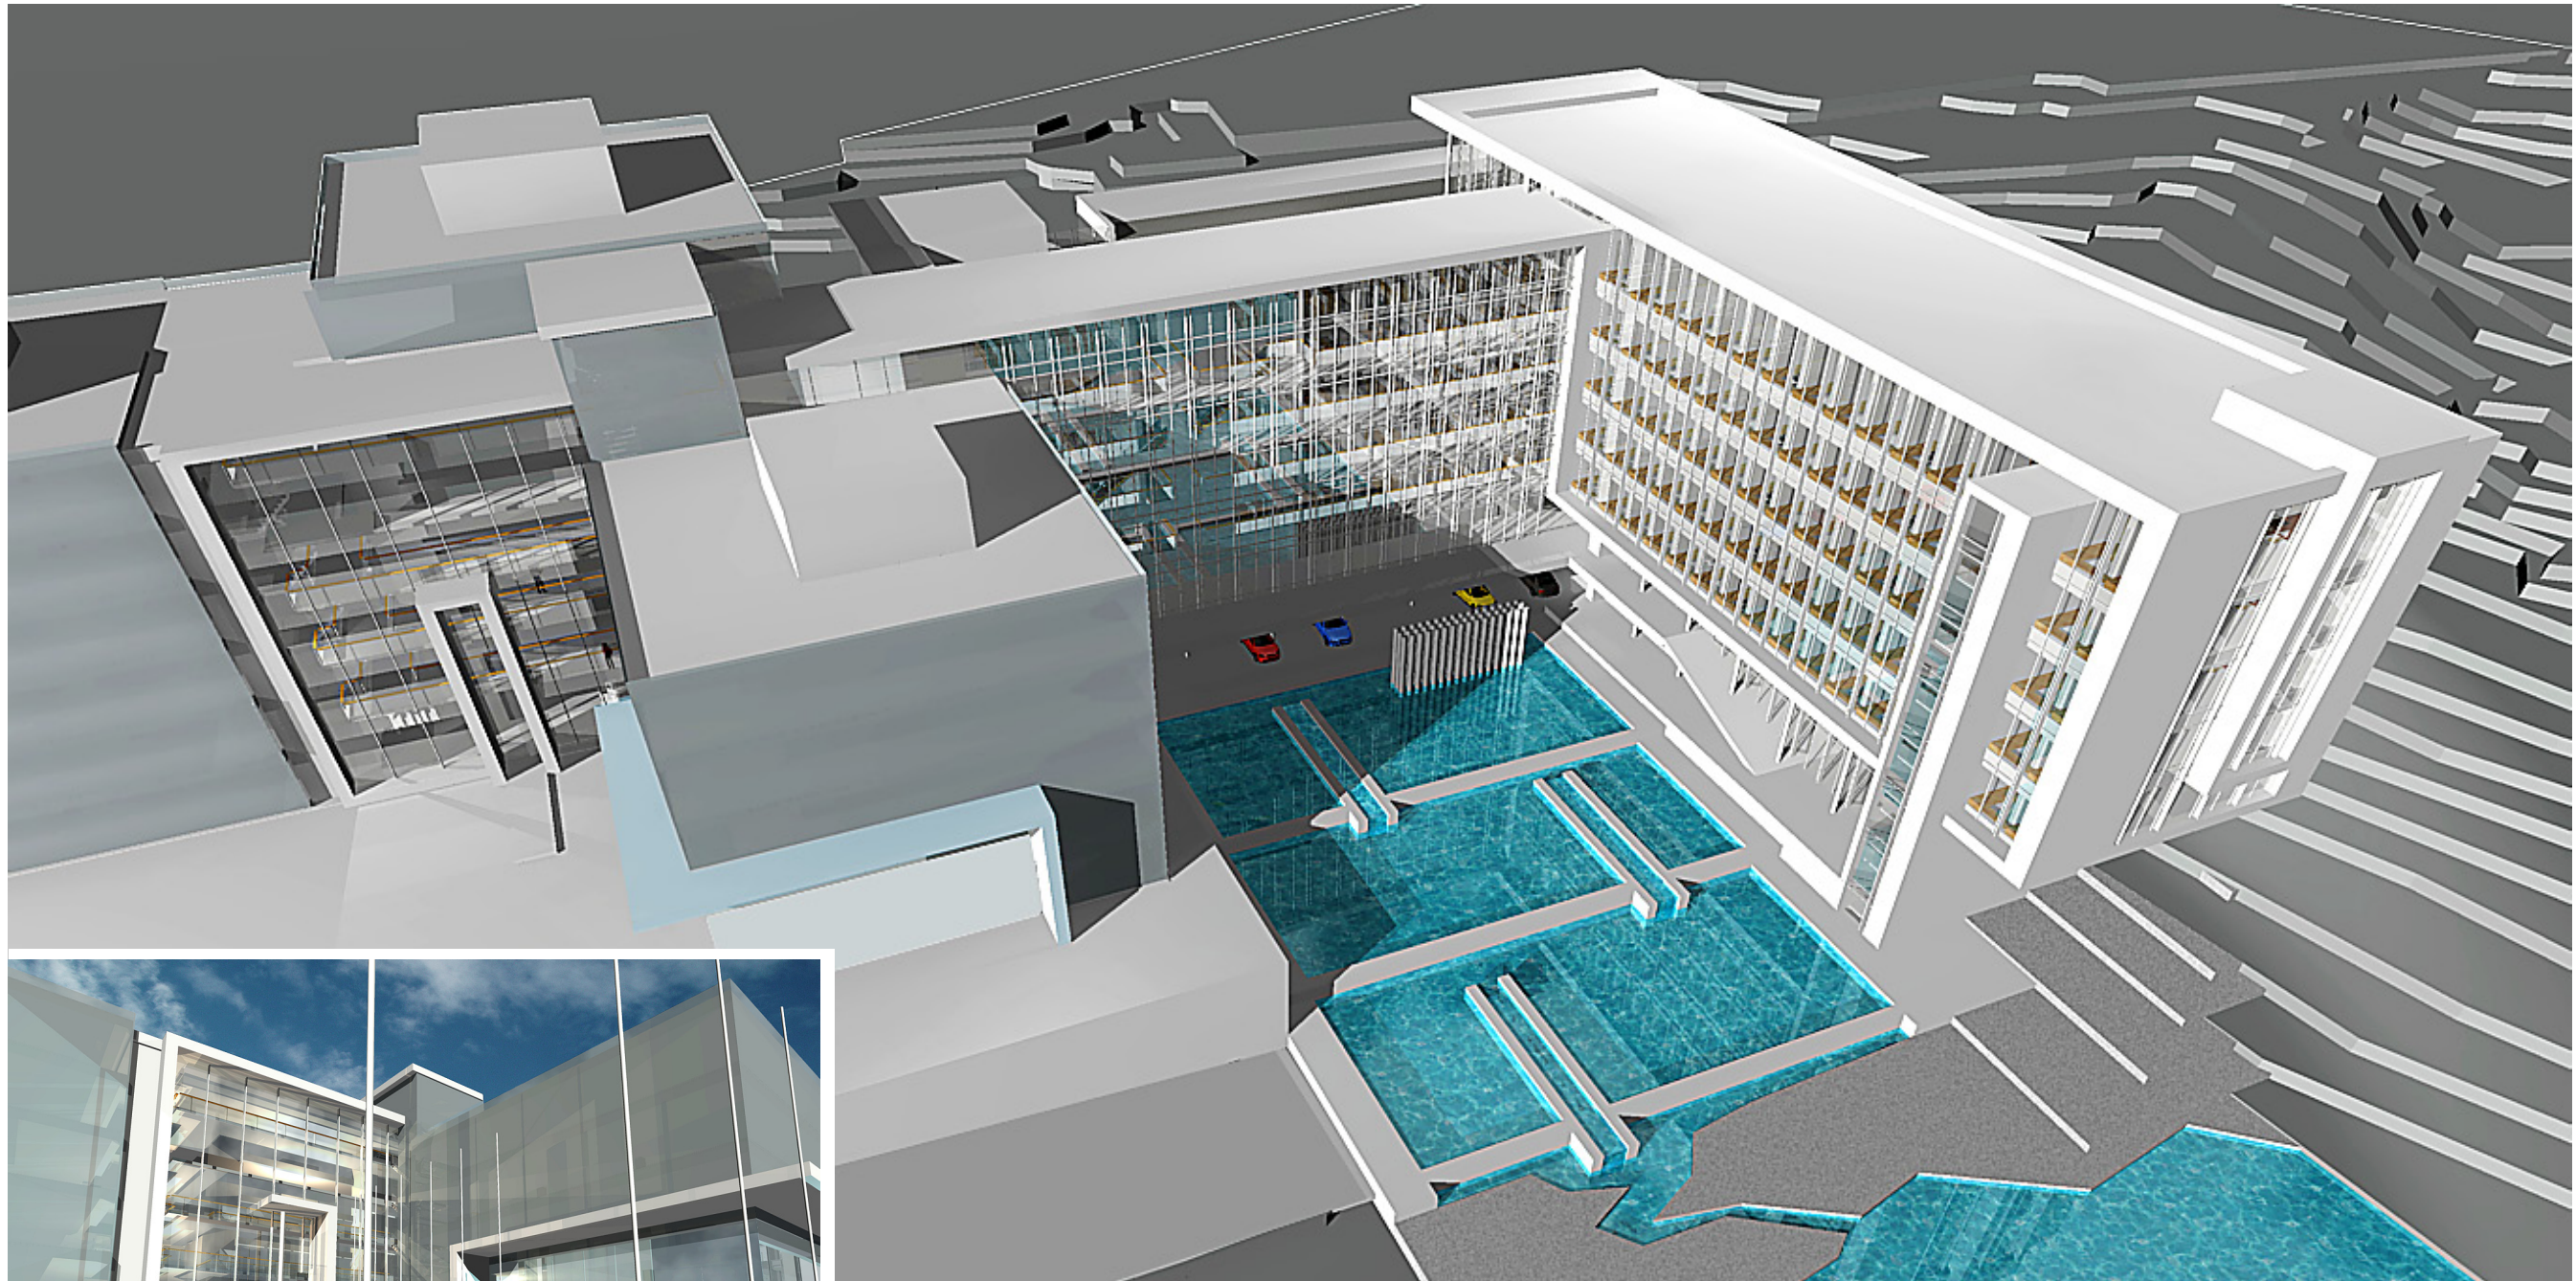


Nytt atrium forbinder nytt med gammelt og blir internt kommunikasjonsområde. Plassering av hovedinngang kan dermed beholde sin fremskutte og lett synlige posisjon.


F	VVS-tekniske anlegg	
G	Elektrotekniske anlegg	
H	Miljøoppfølging i prosjektet	A
I	Brannteknisk redgjørelse	B
J	Akustikk-teknisk beskrivelse	C
K	Skisseprosjektkalkyle	D
L	Framdriftsplan	E


INNHALDSFORTEGNELSE:

	Innledning
	Organisasjonsplan
	Programforutsetninger
	Arkitektfaglig beskrivelse + tegninger
	Bæresystem

SITUASJONSPLAN:

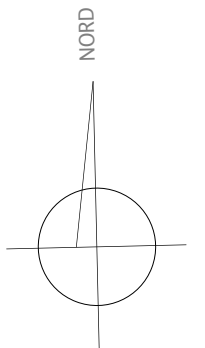


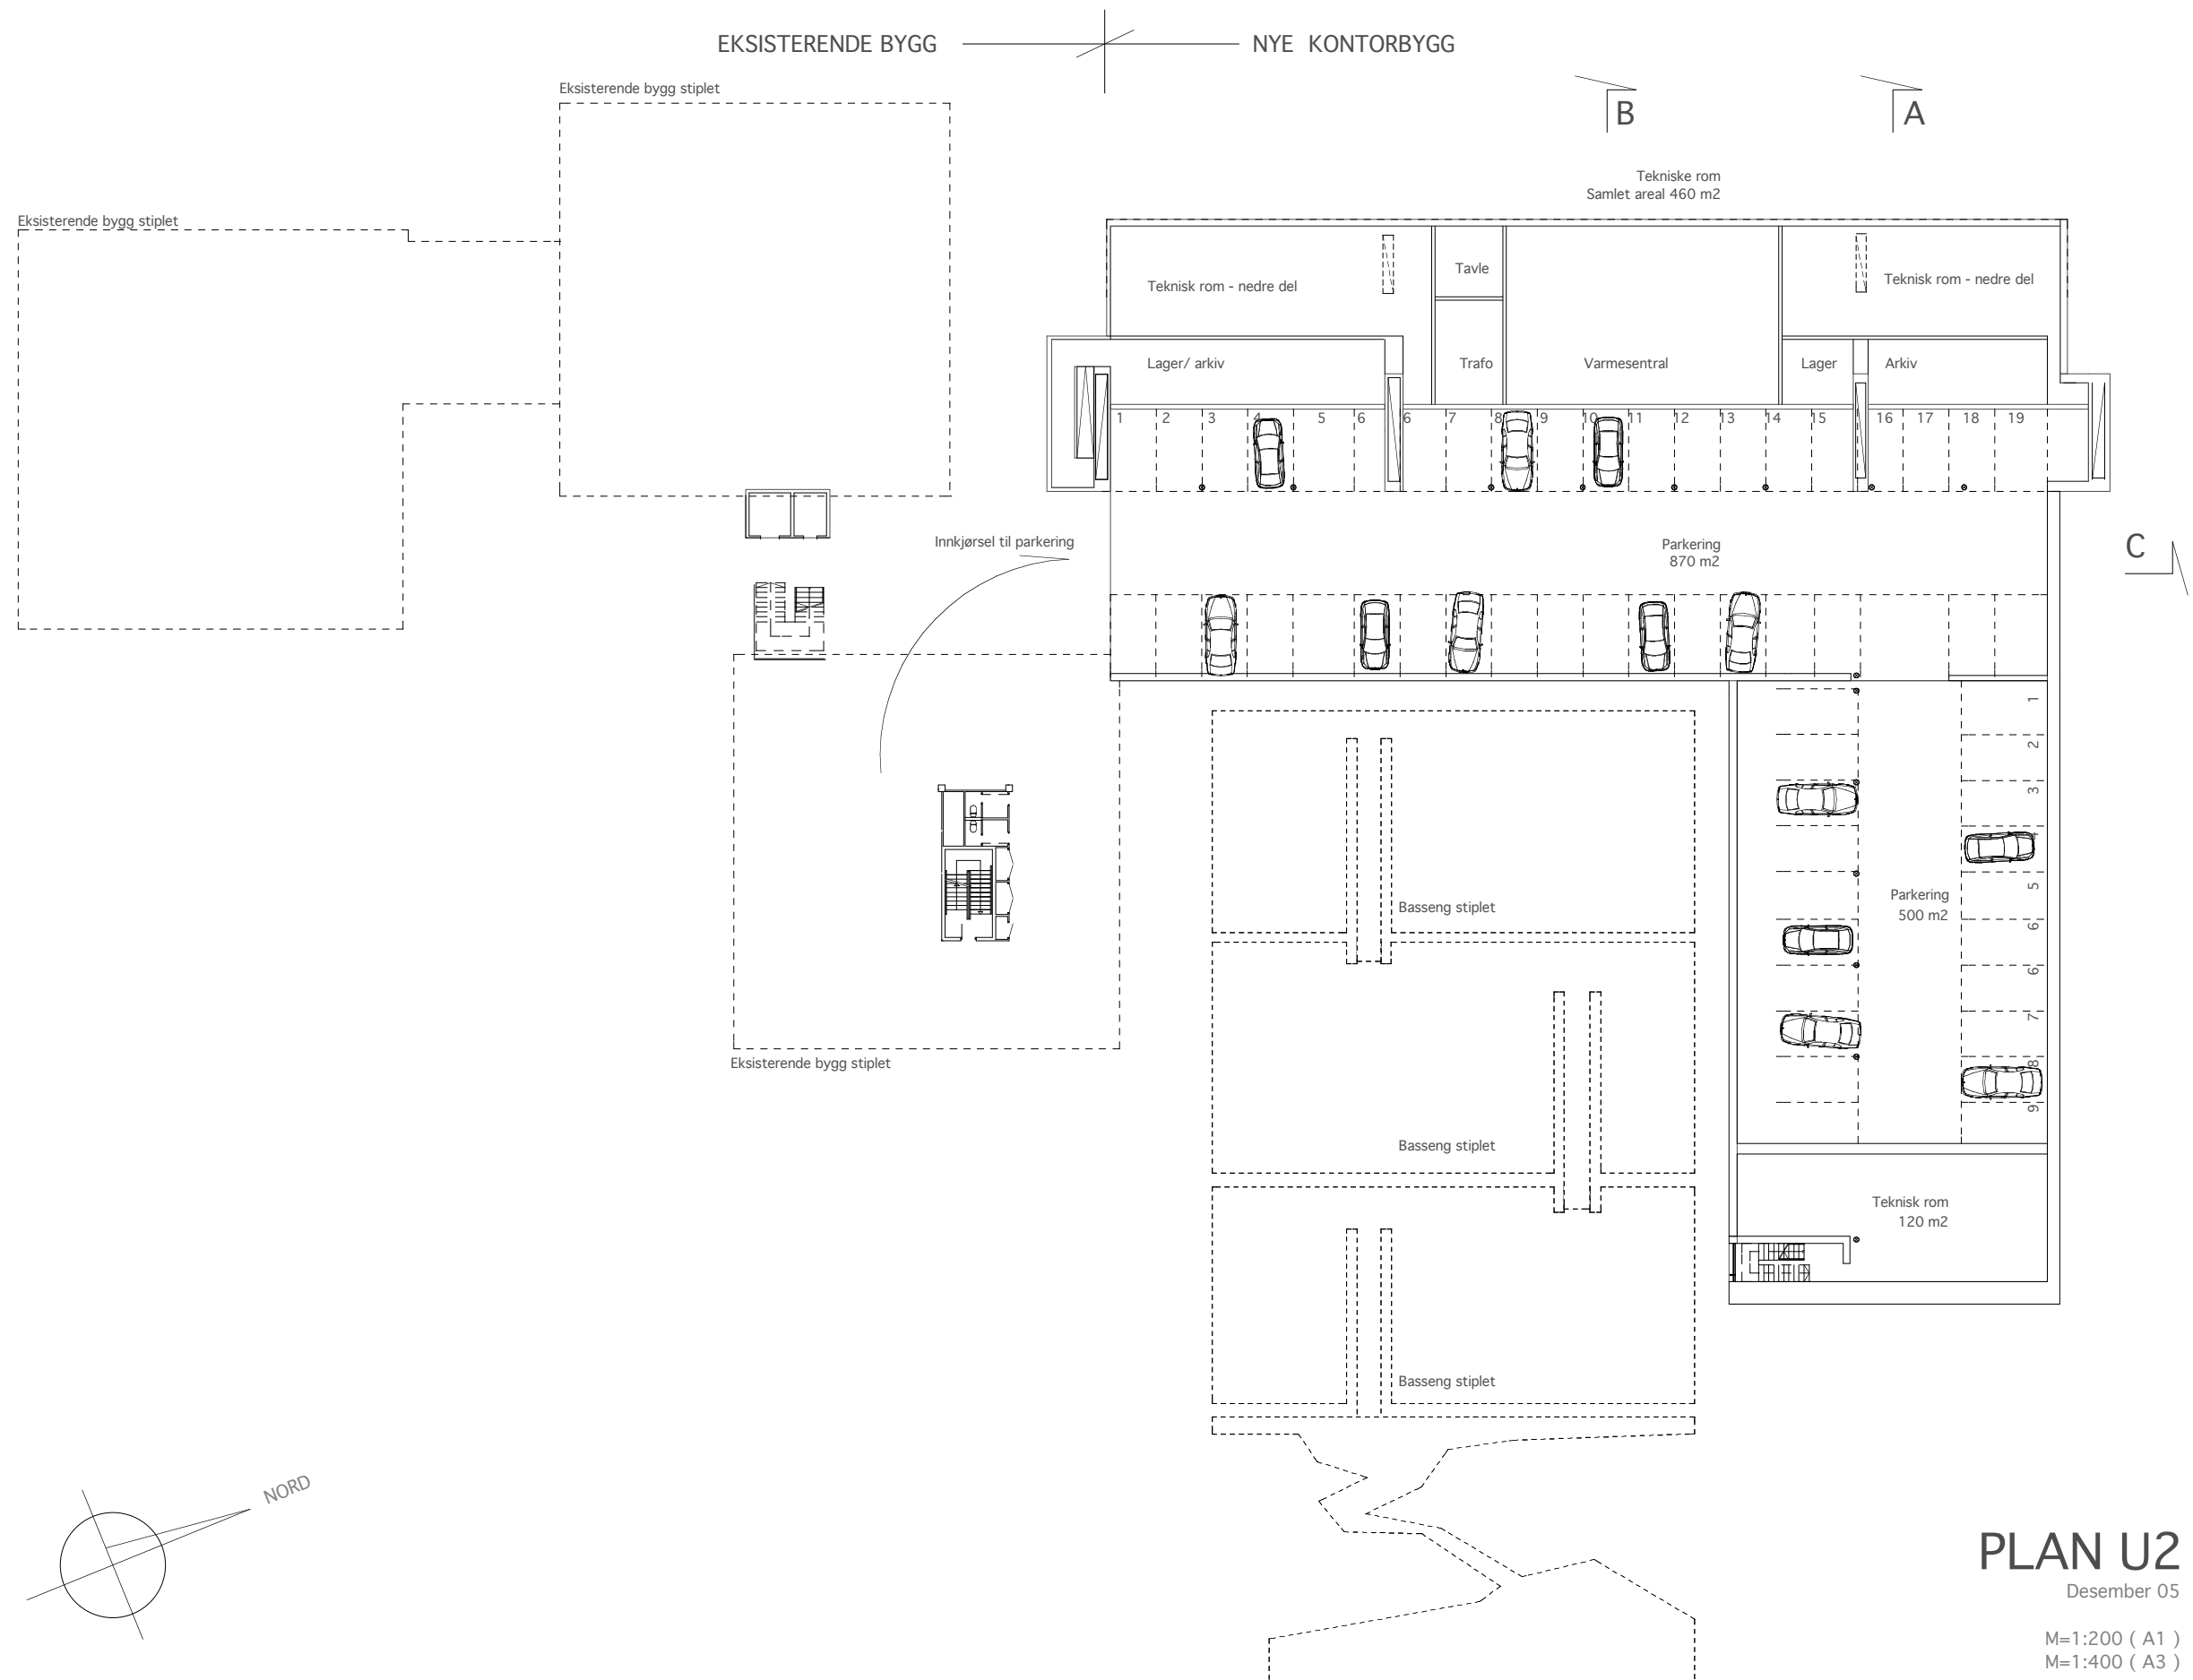

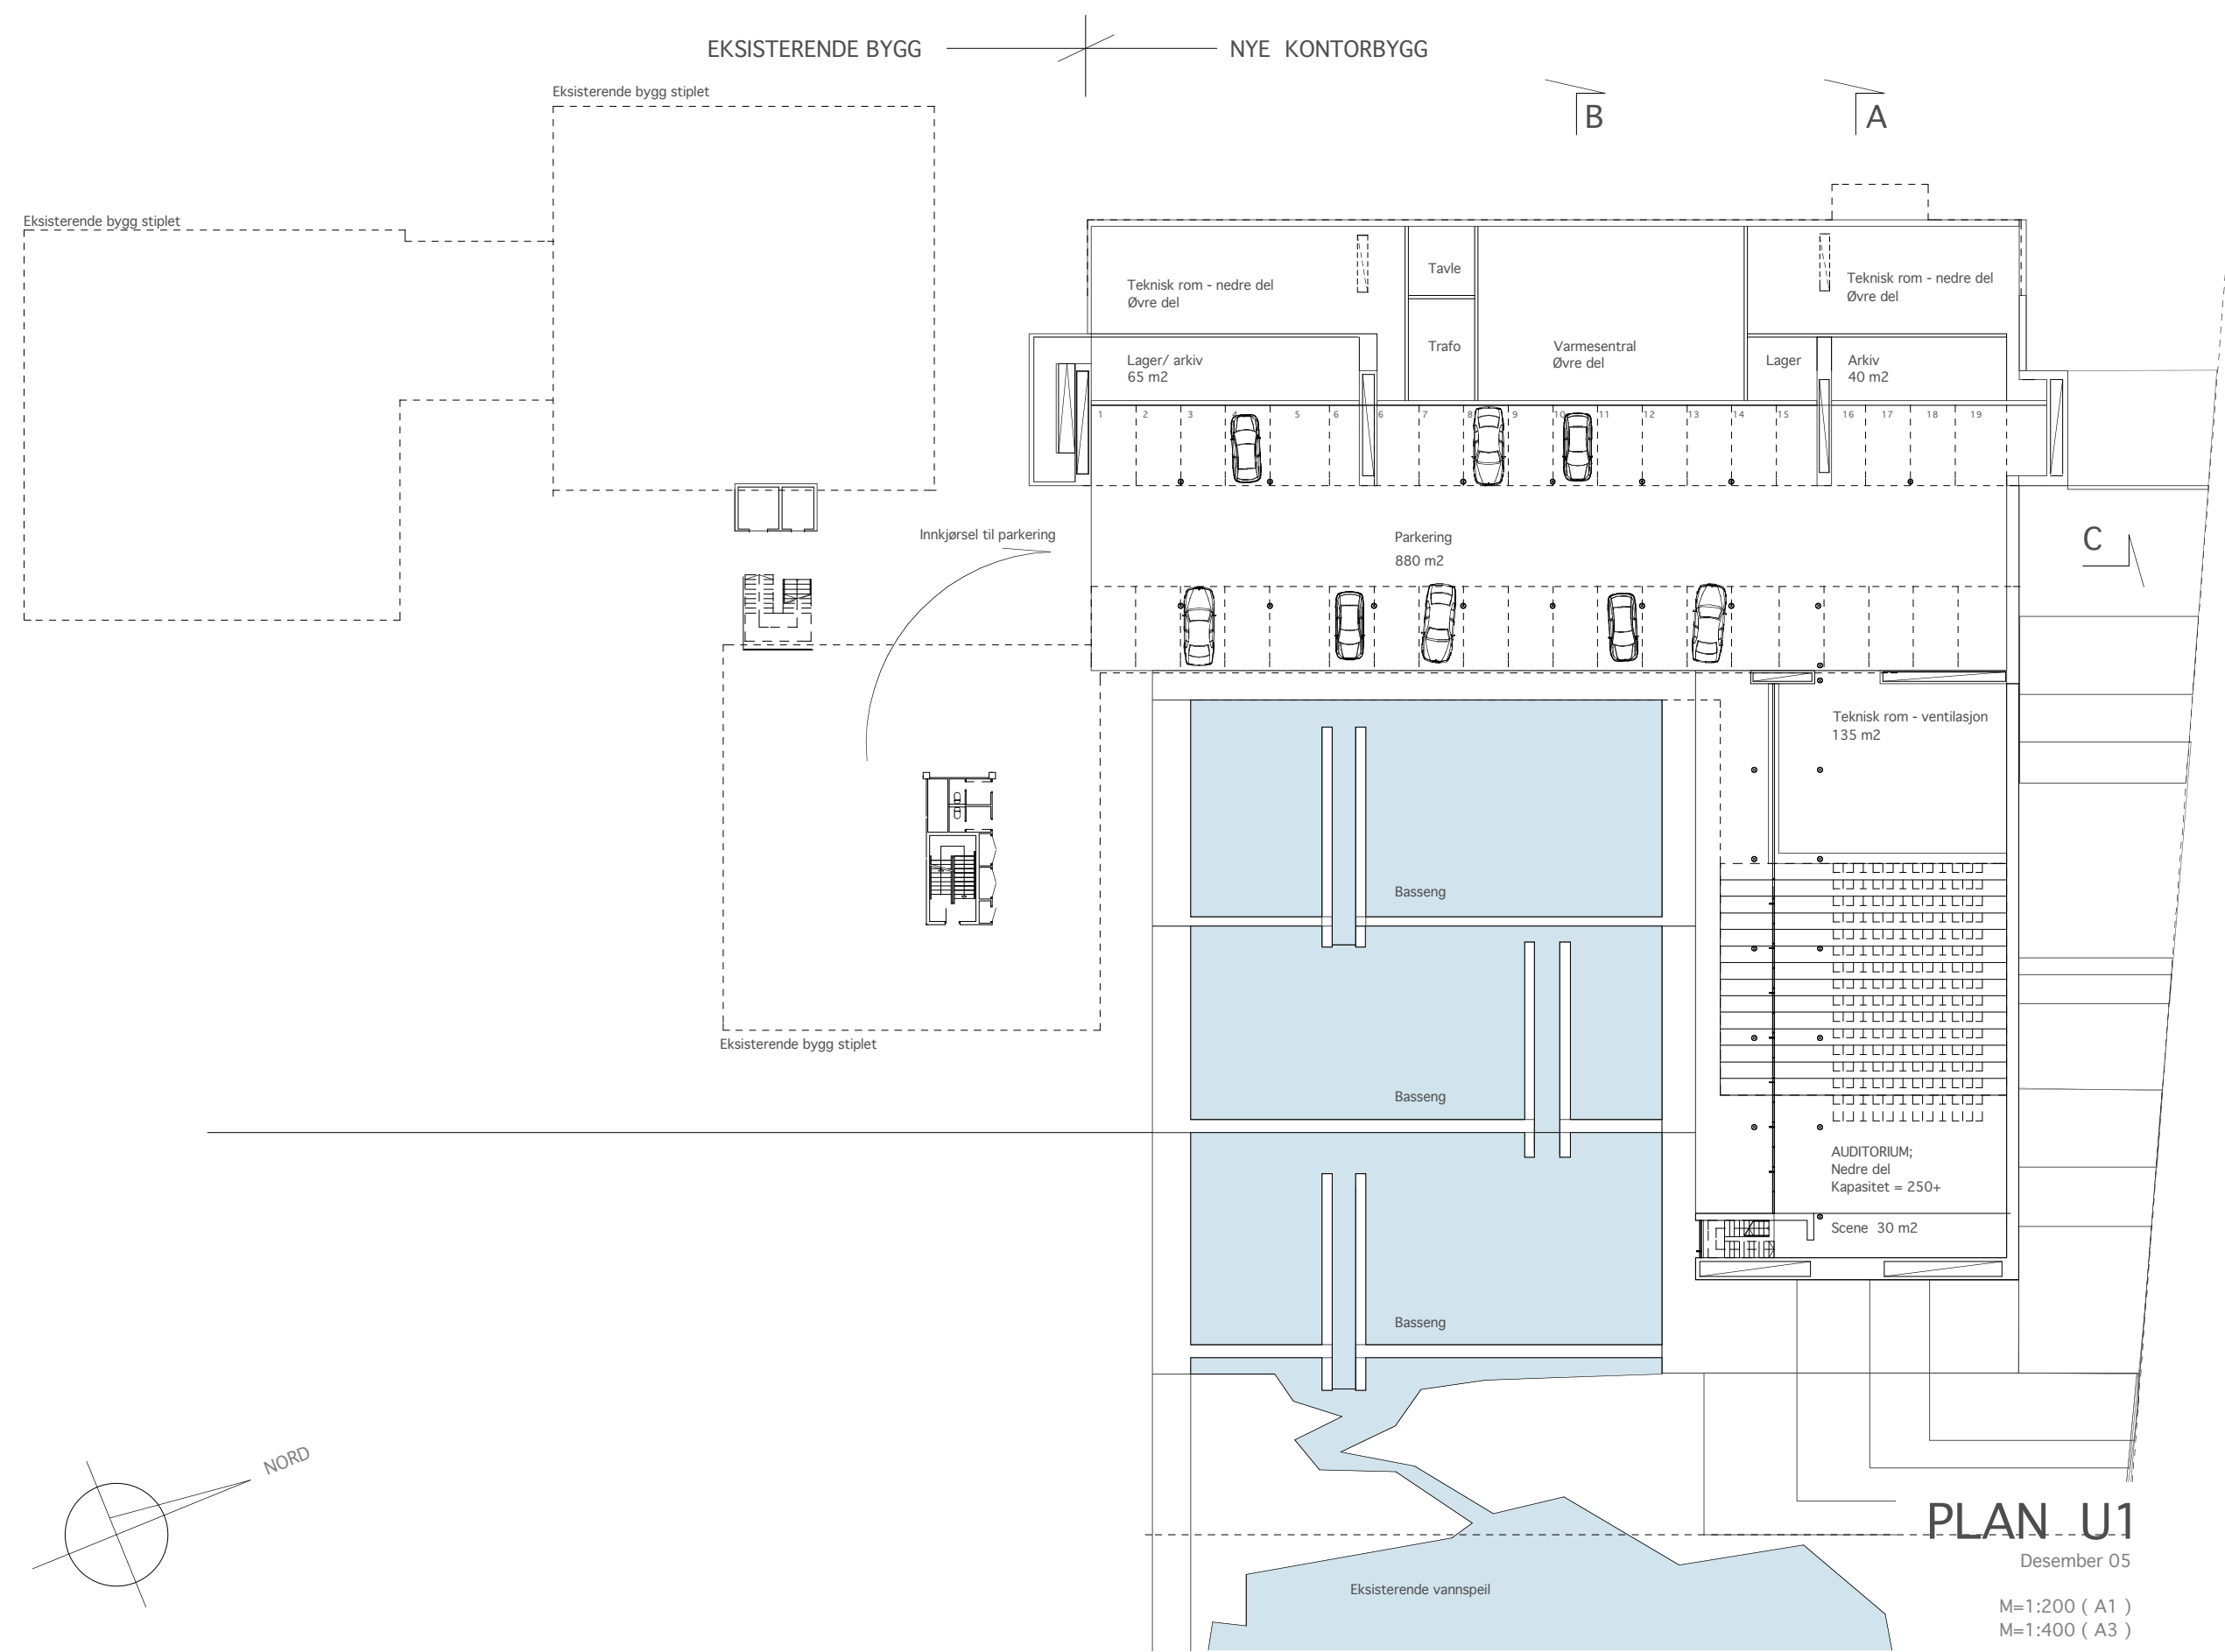

PLAN U1
Desember 05


M=1:200 (A1)
M=1:400 (A3)

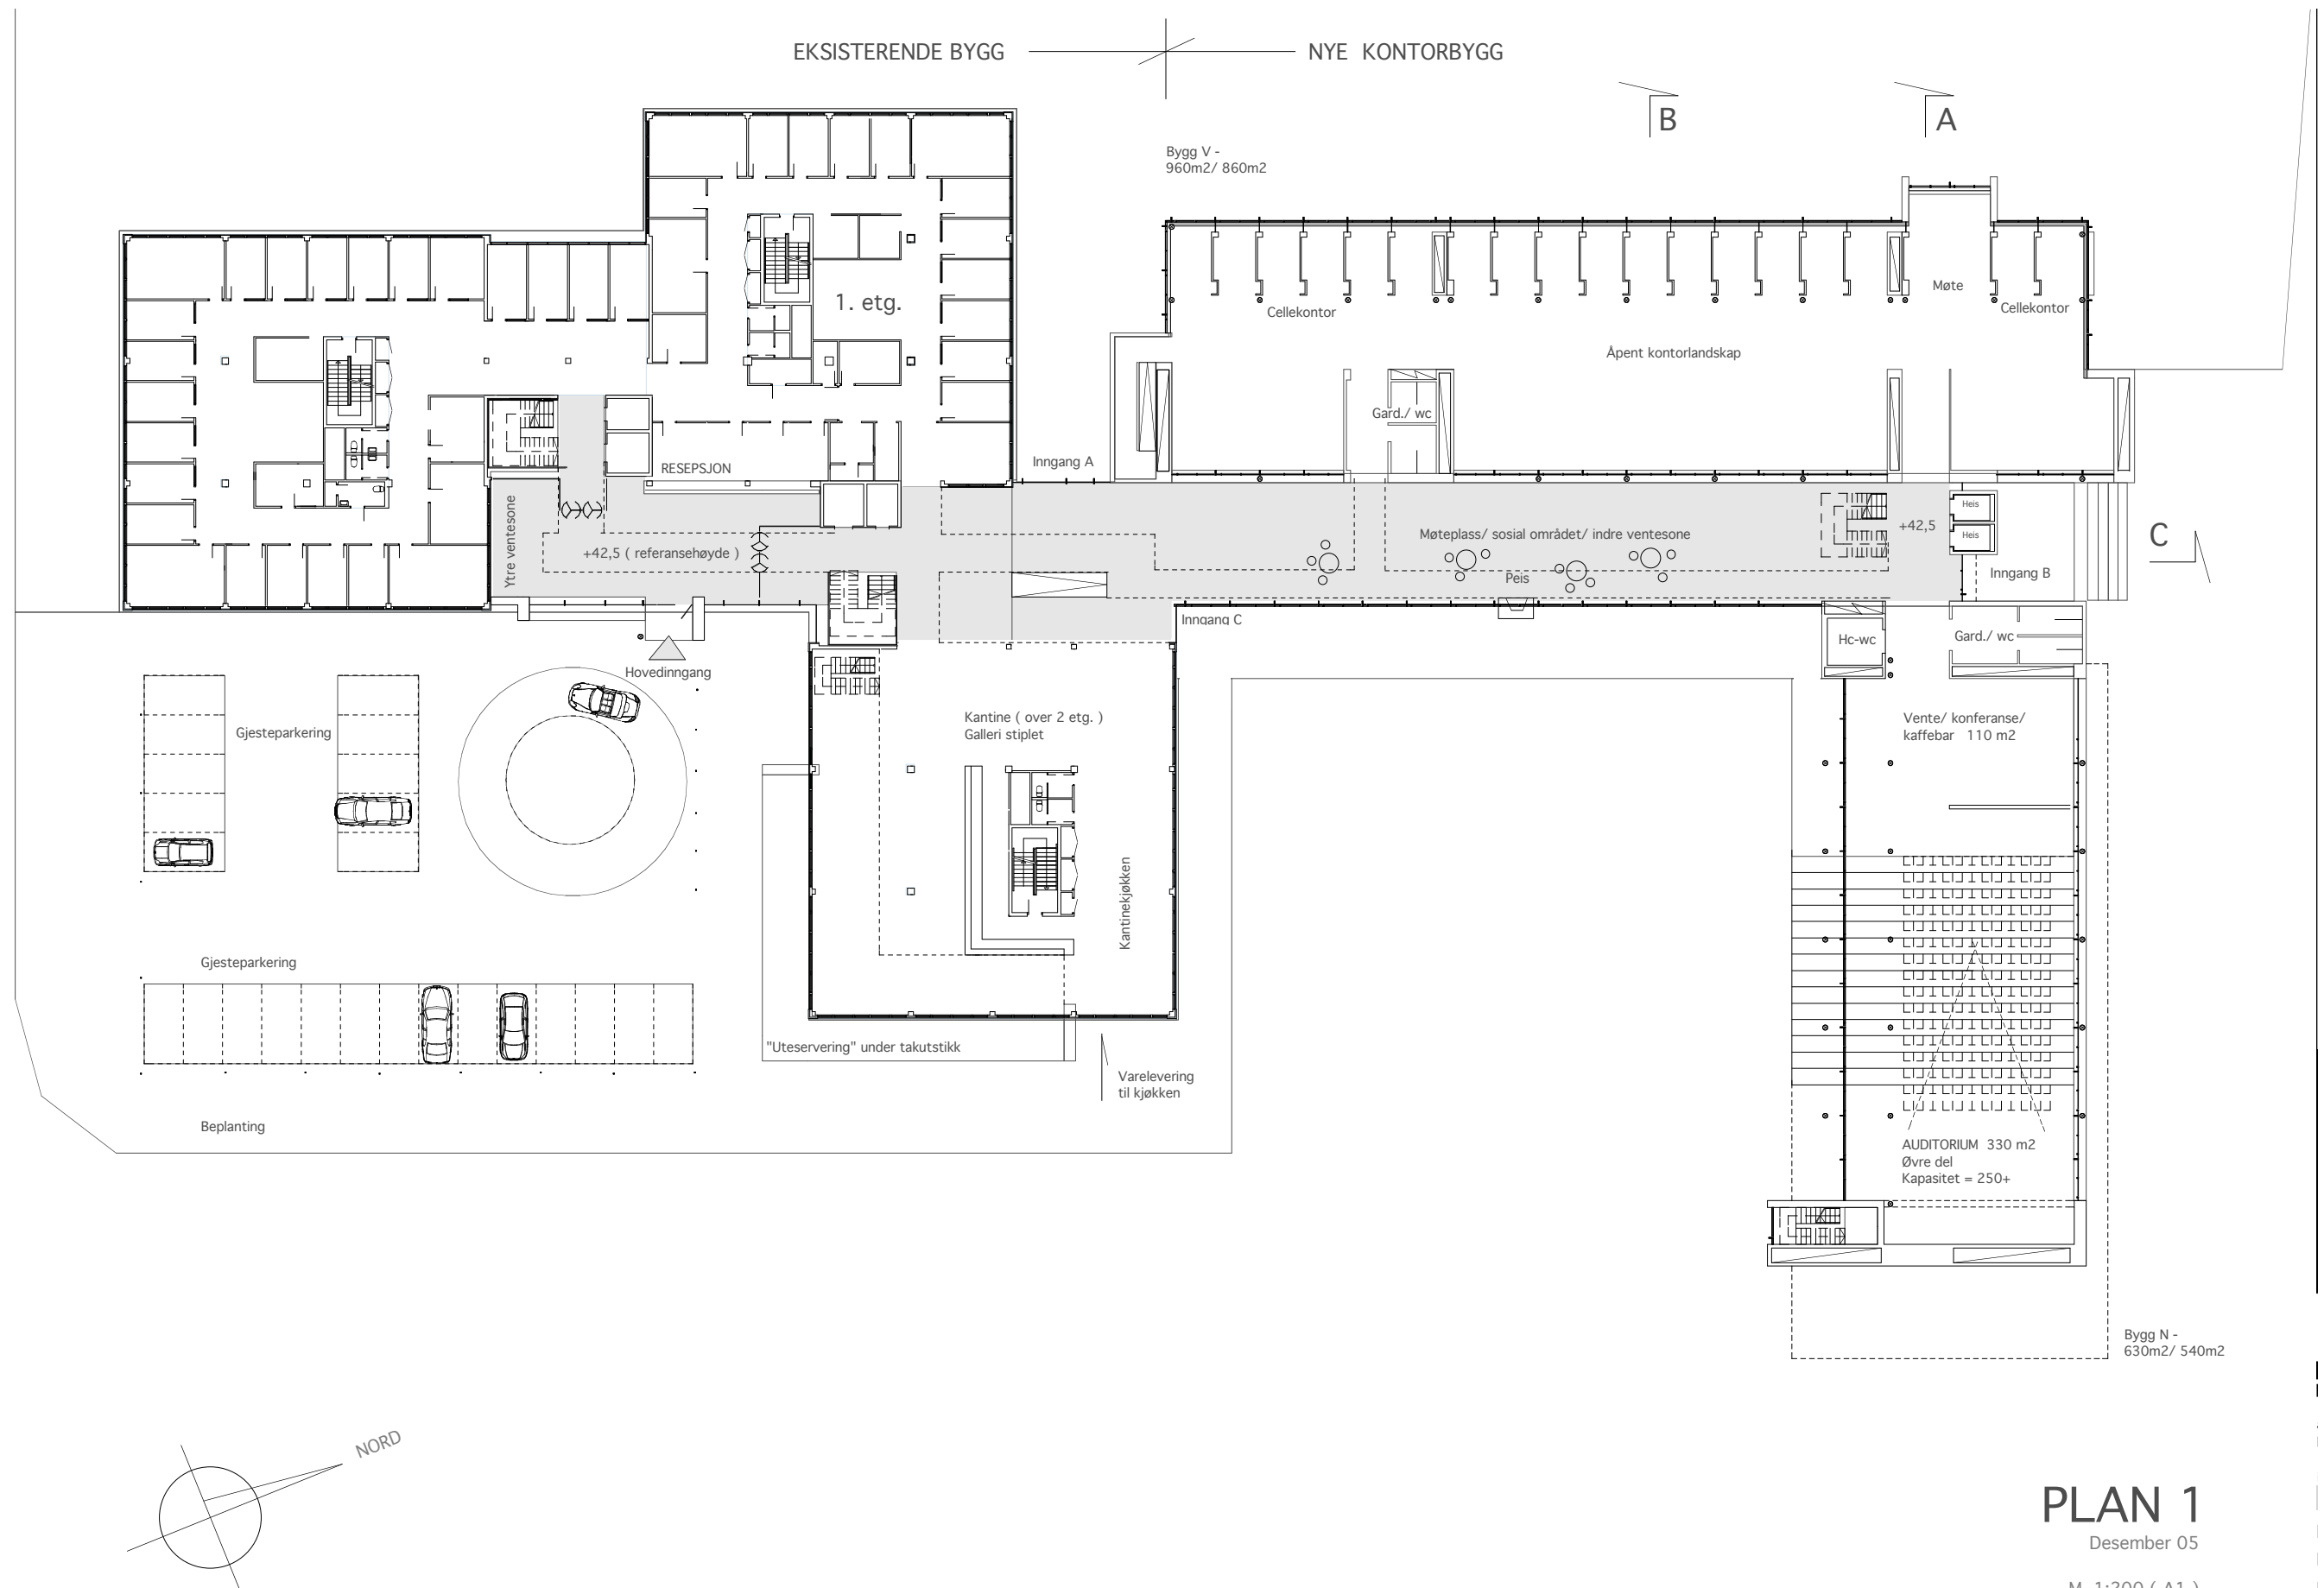

PLAN 1

Desember 05


M=1:200 (A1)
M=1:400 (A3)

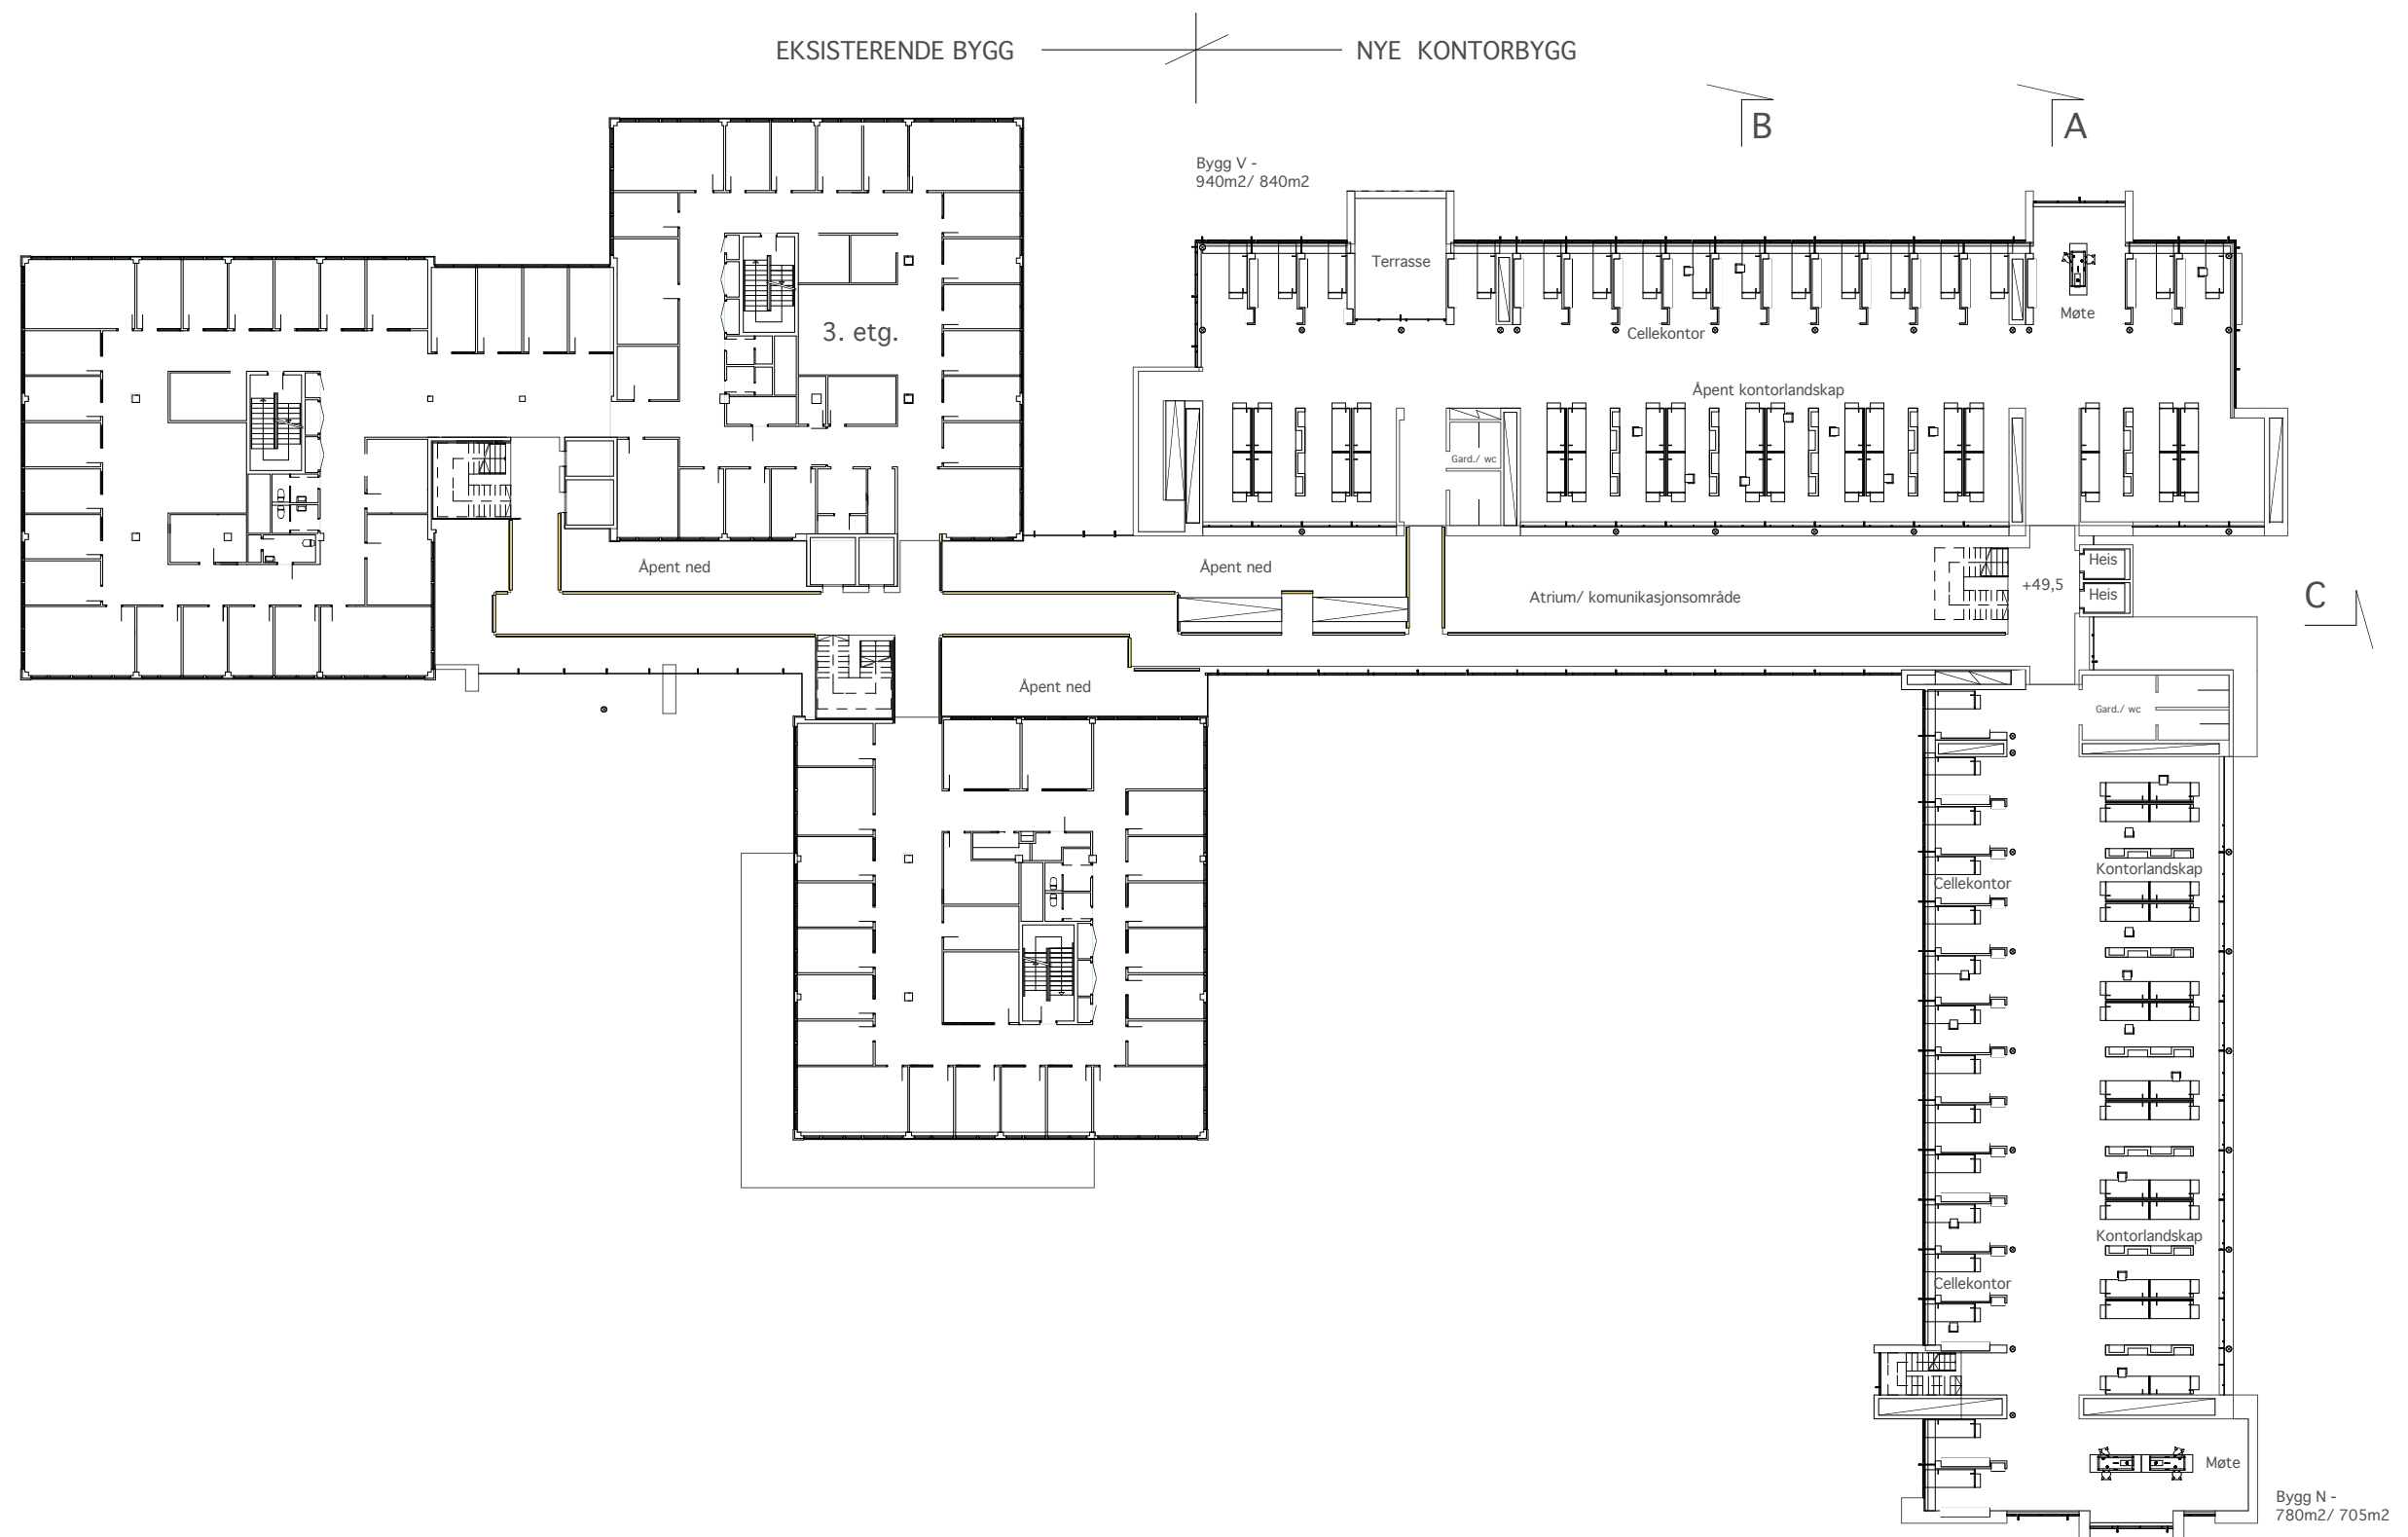

PLAN 3

Desember 05


M=1:200 (A1)
M=1:400 (A3)

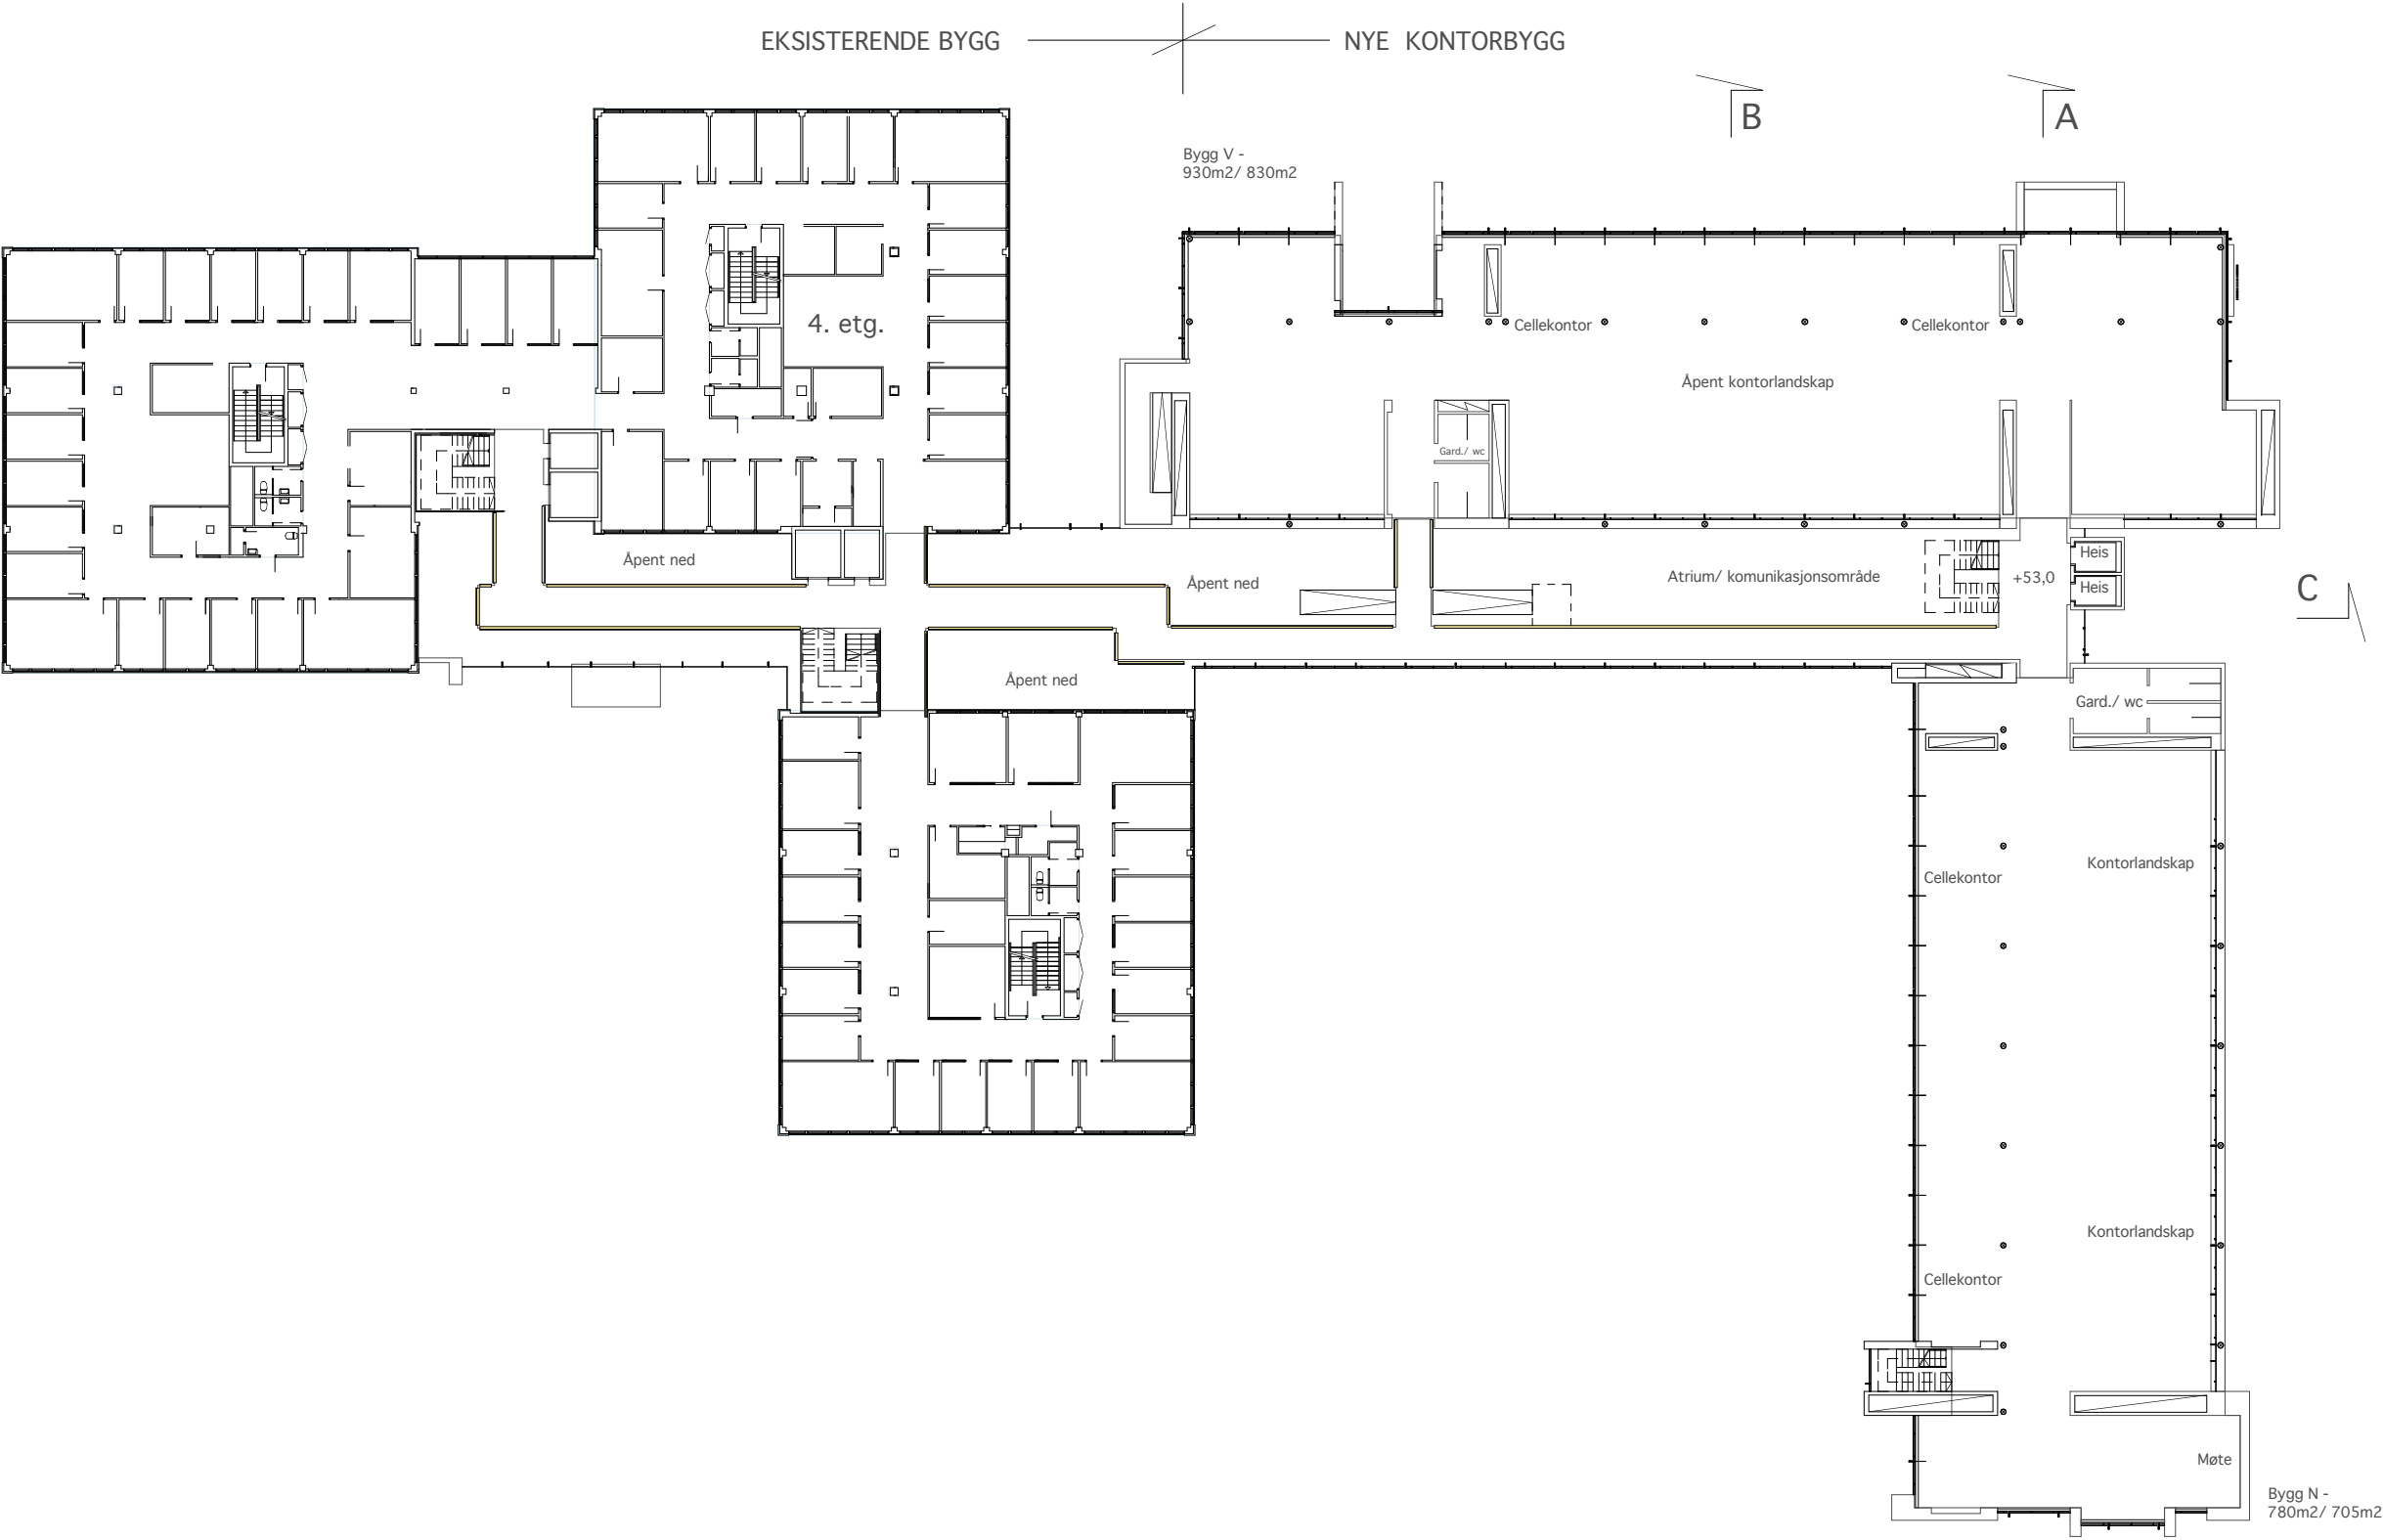

PLAN 4



Desember 05

M=1:200 (A1)
M=1:400 (A3)

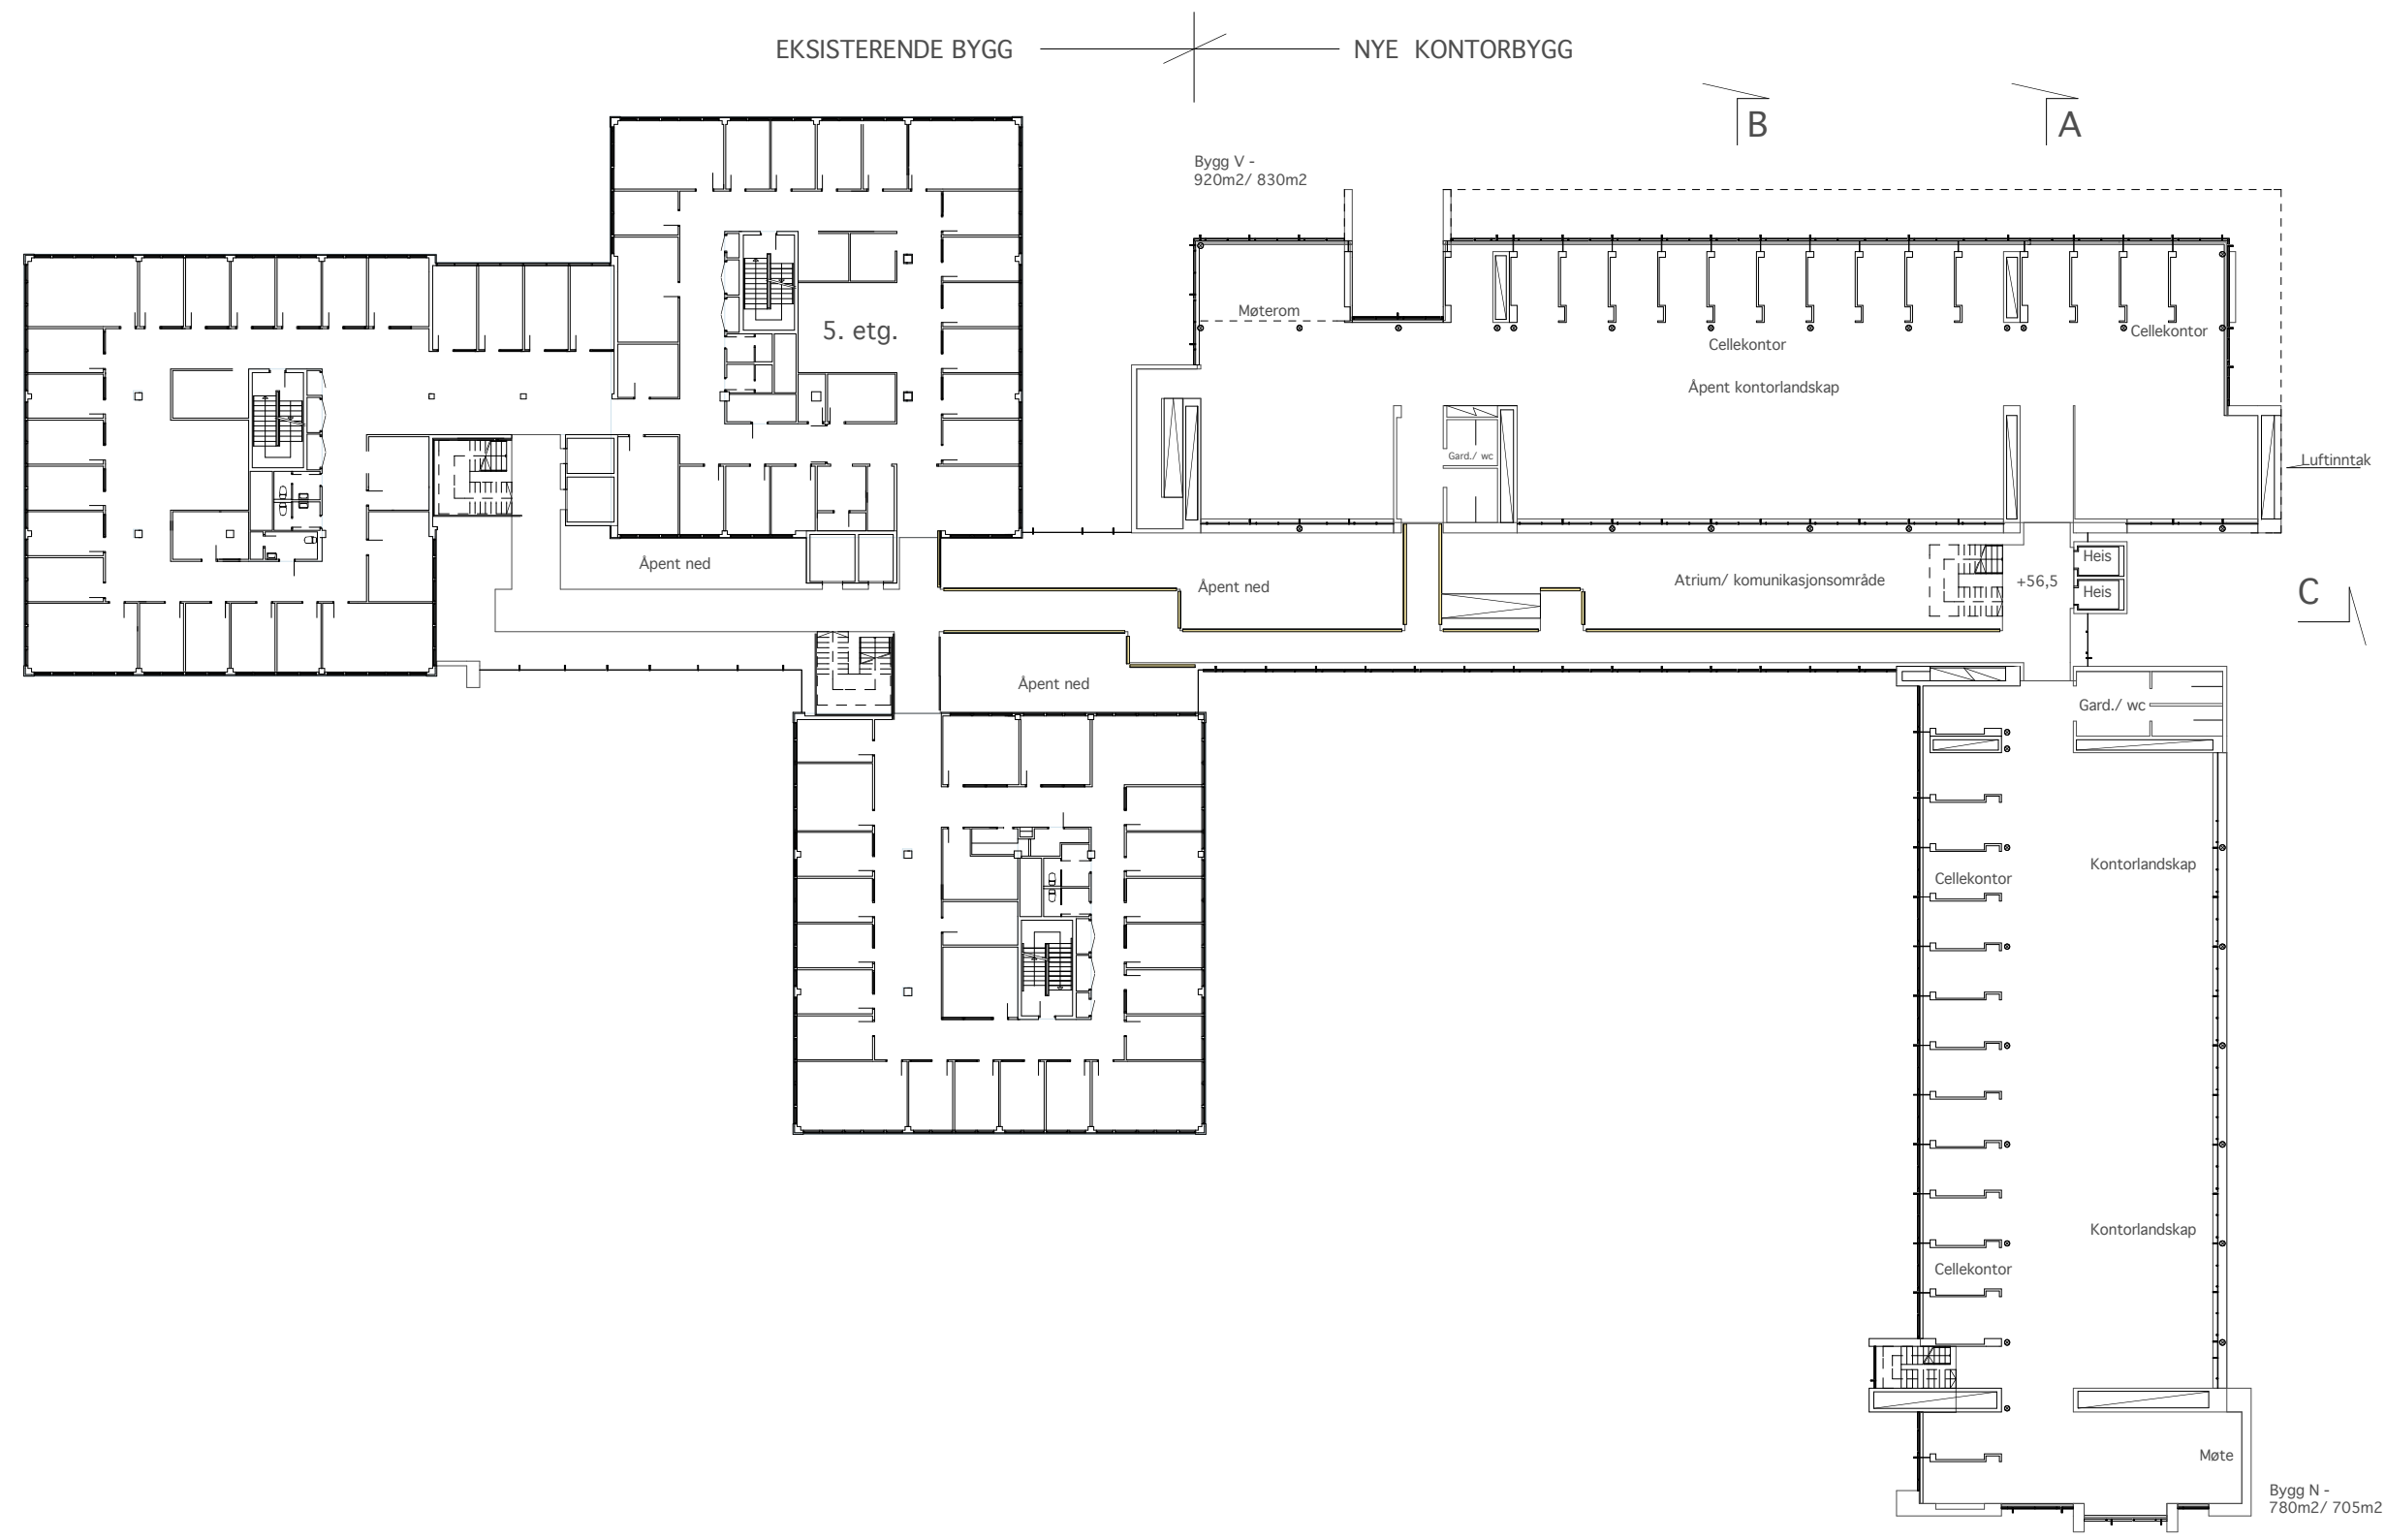

PLAN 5
Desember 05


M=1:200 (A1)
M=1:400 (A3)

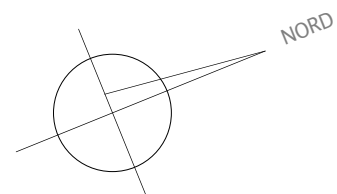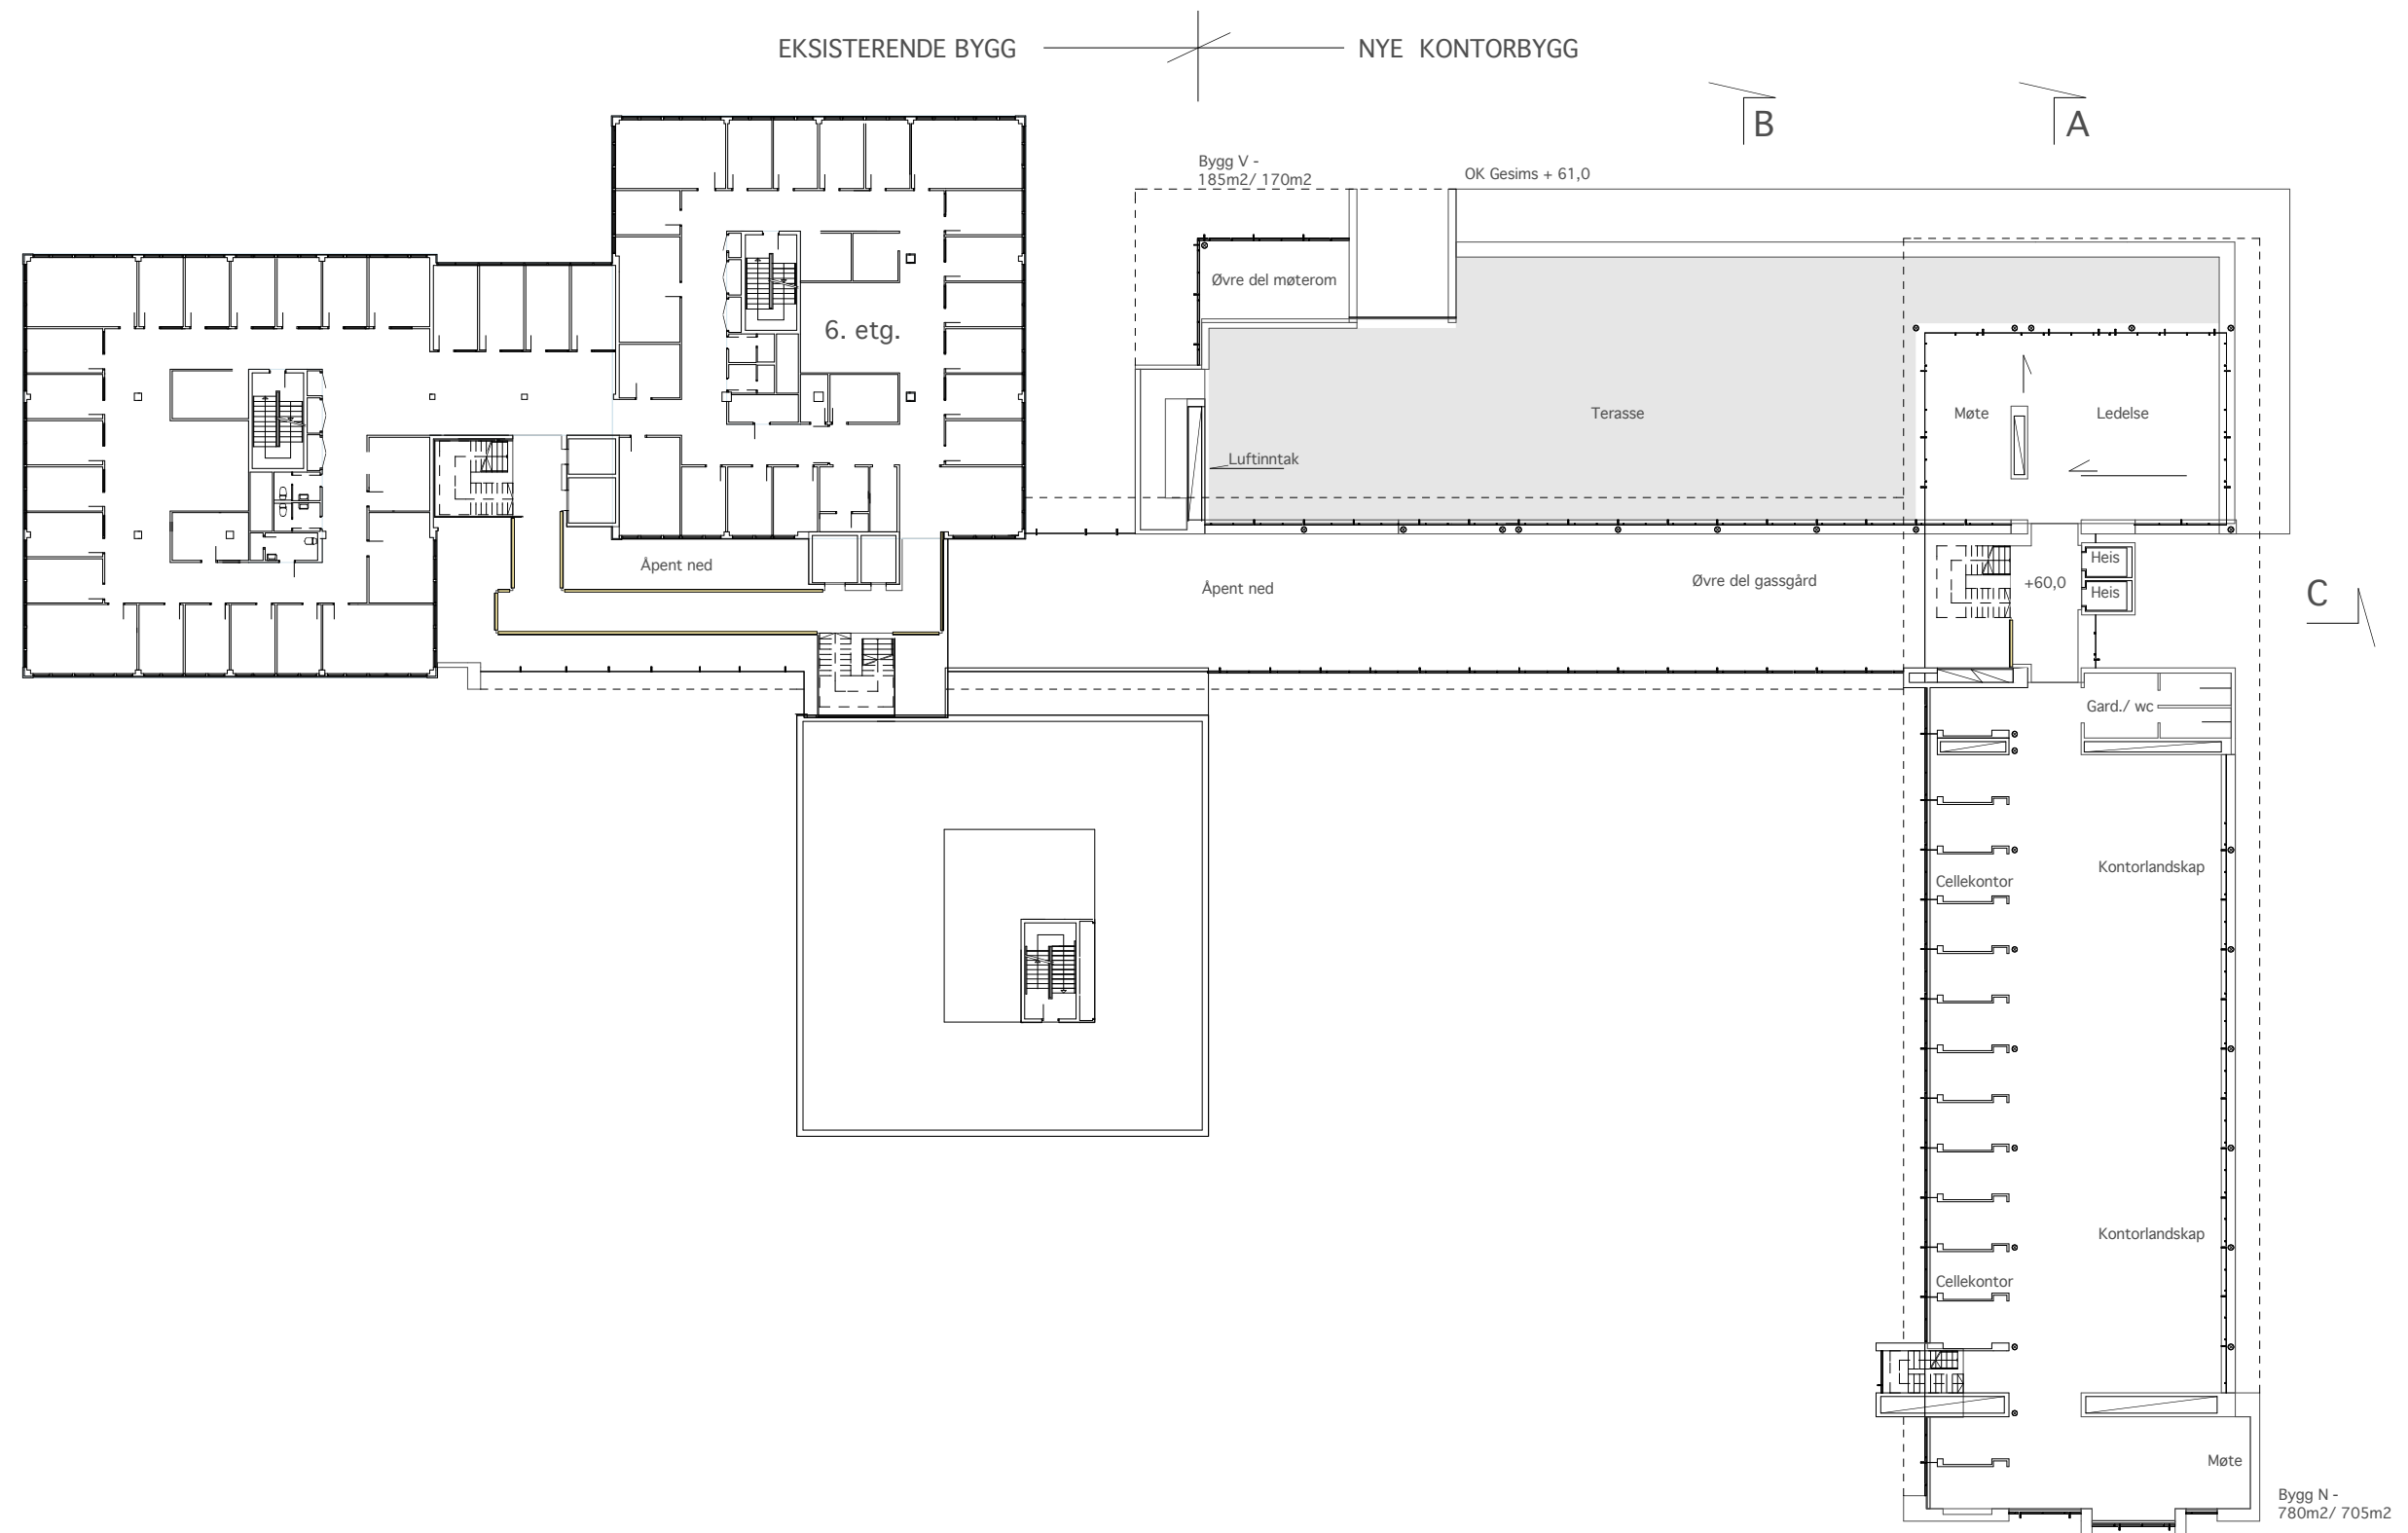


PLAN 6

Desember 05


M=1:200 (A1)
M=1:400 (A3)

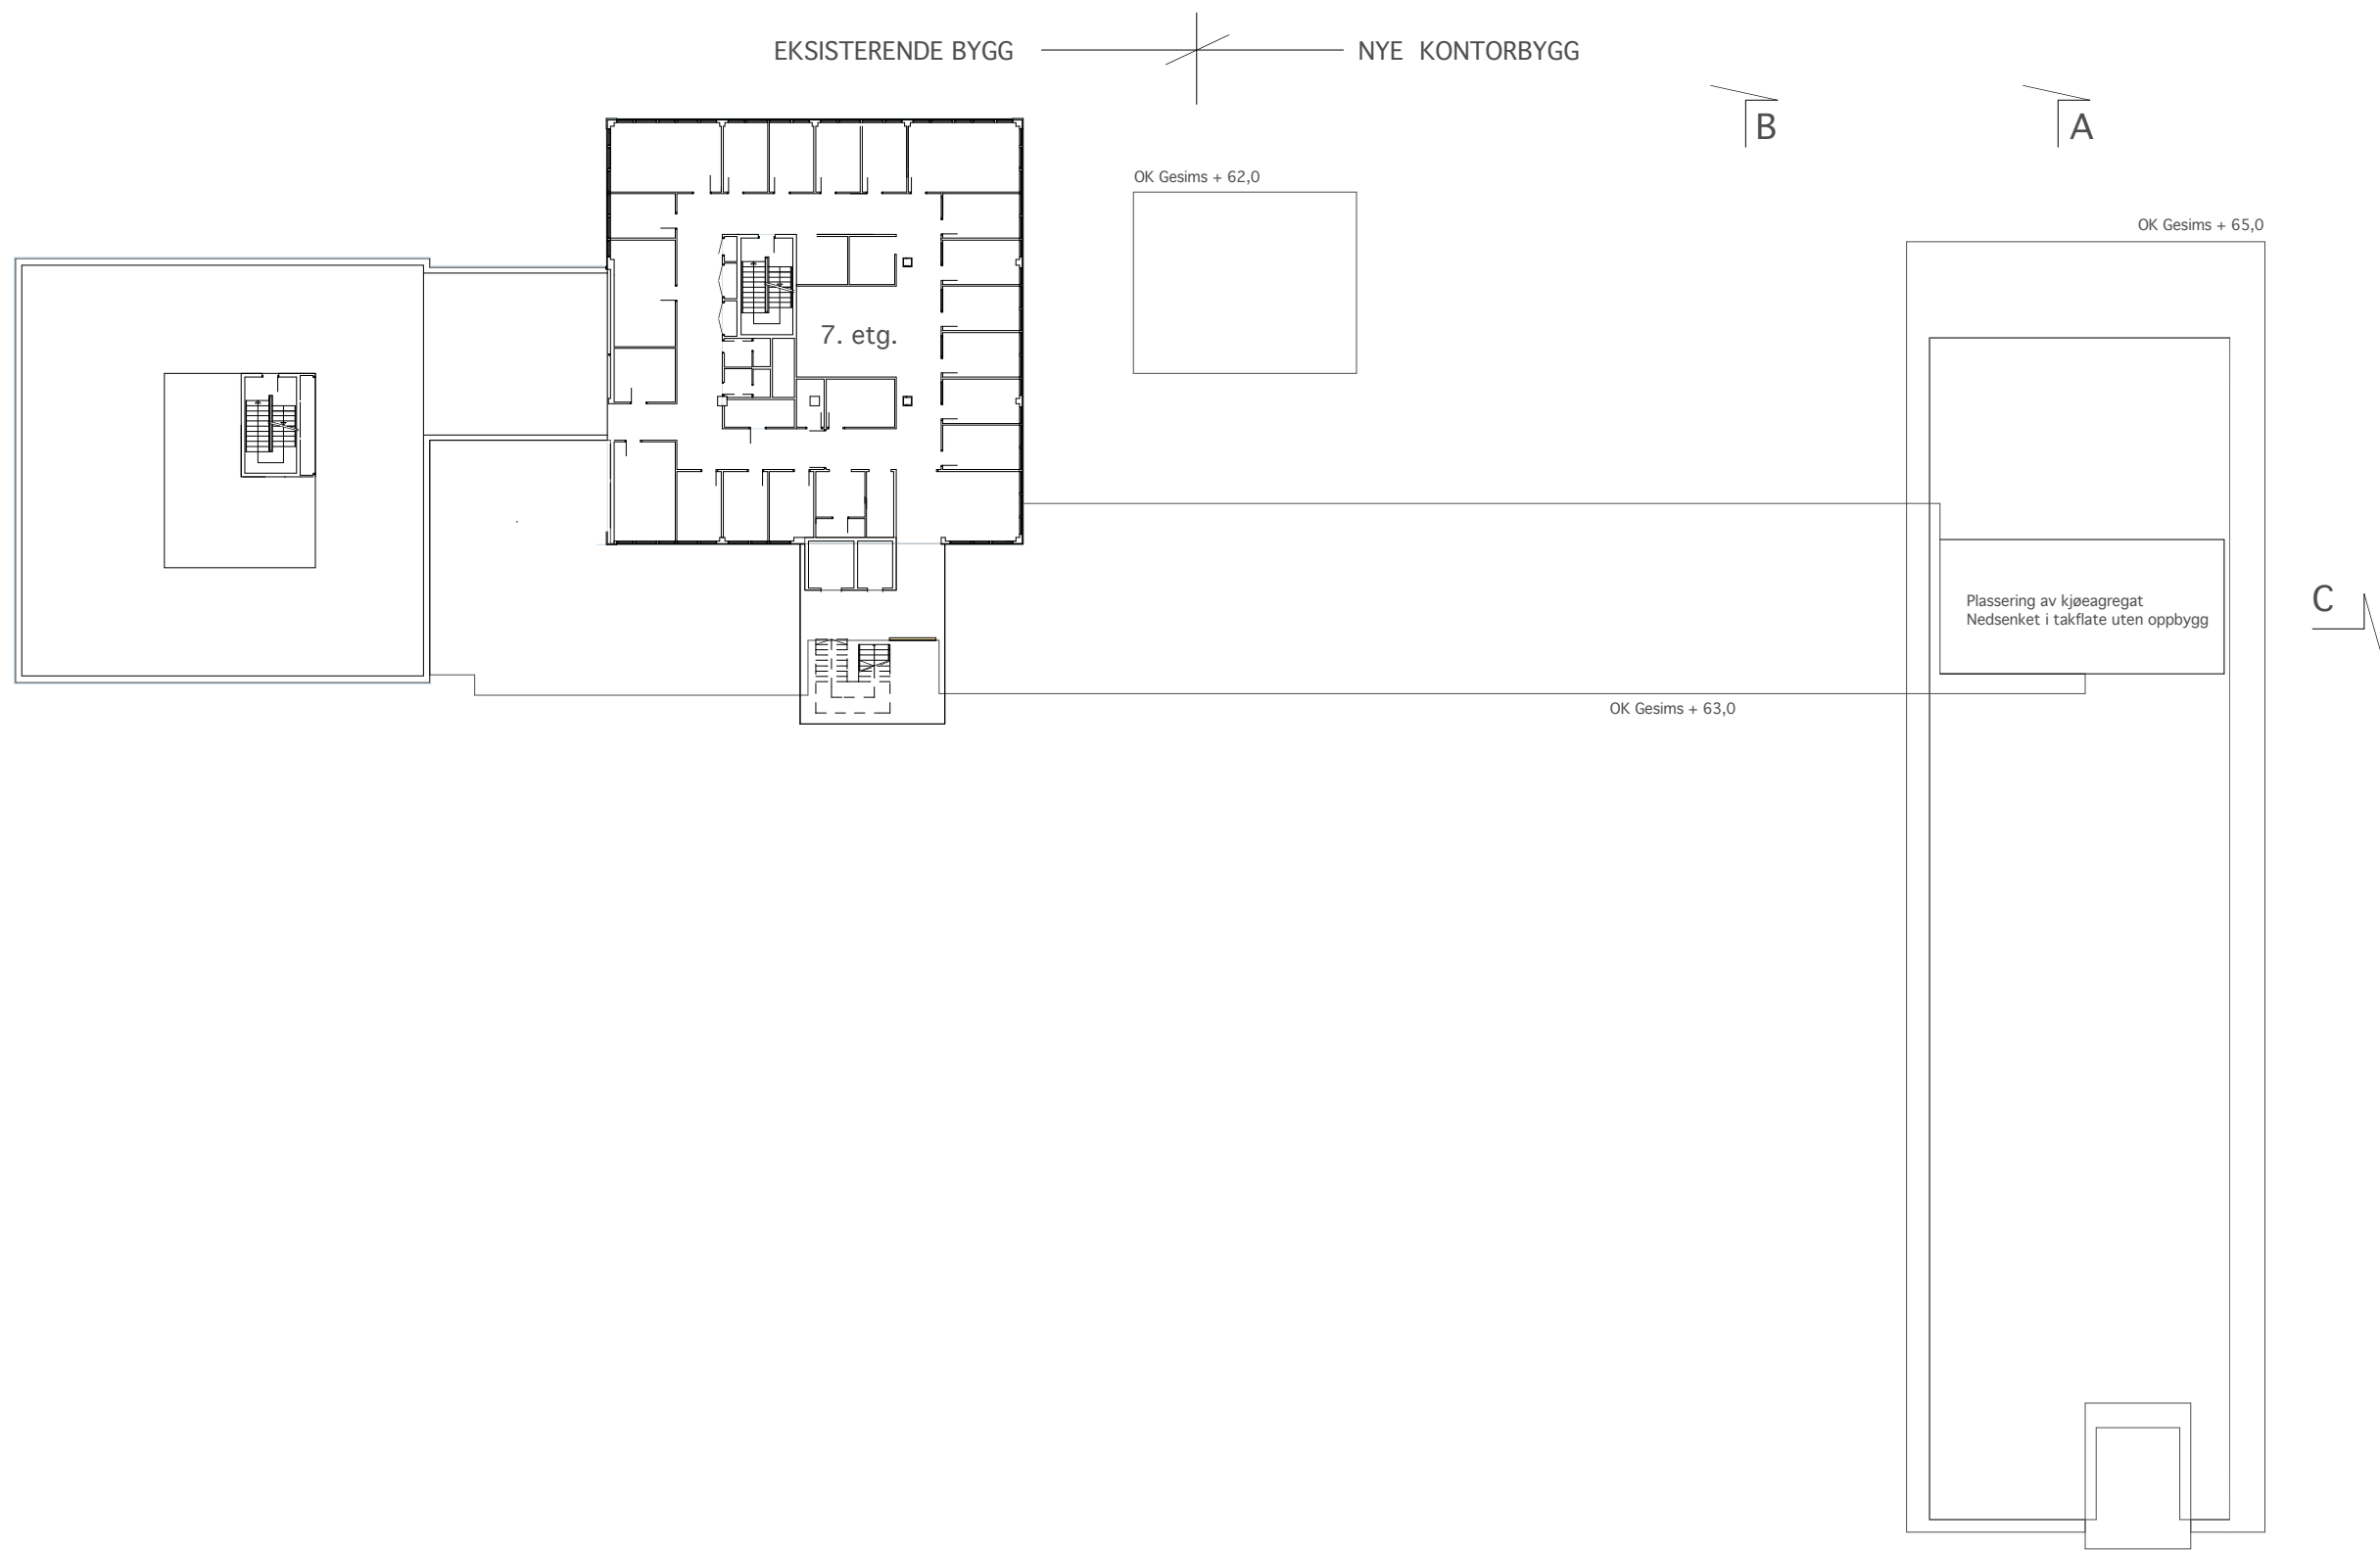


TAKPLAN
Desember 05
M=1:200 (A1)
M=1:400 (A3)

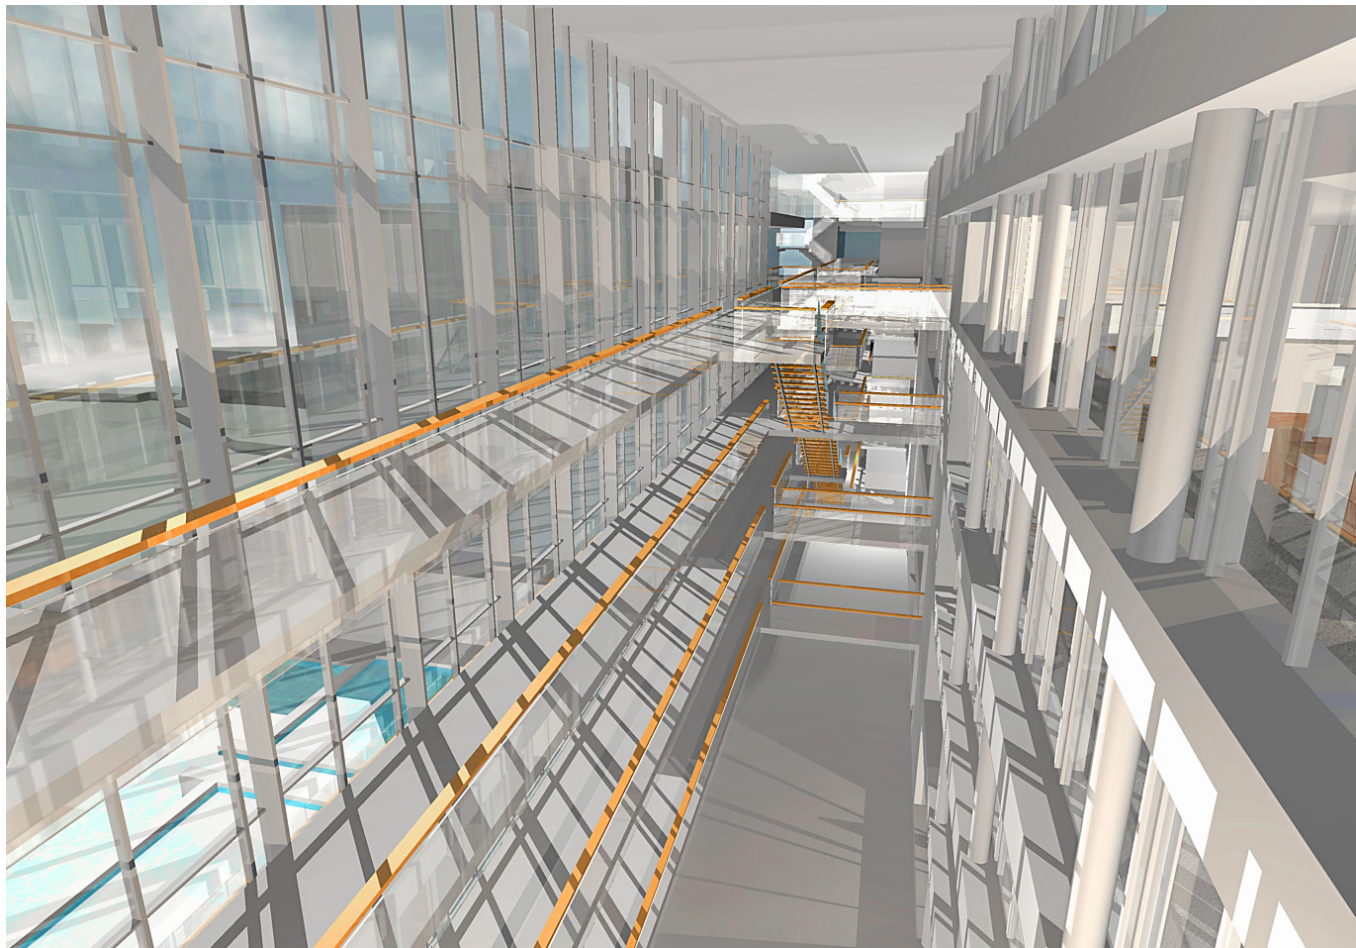

Atriumet sett fra nord mot hovedinngang og vestibyle


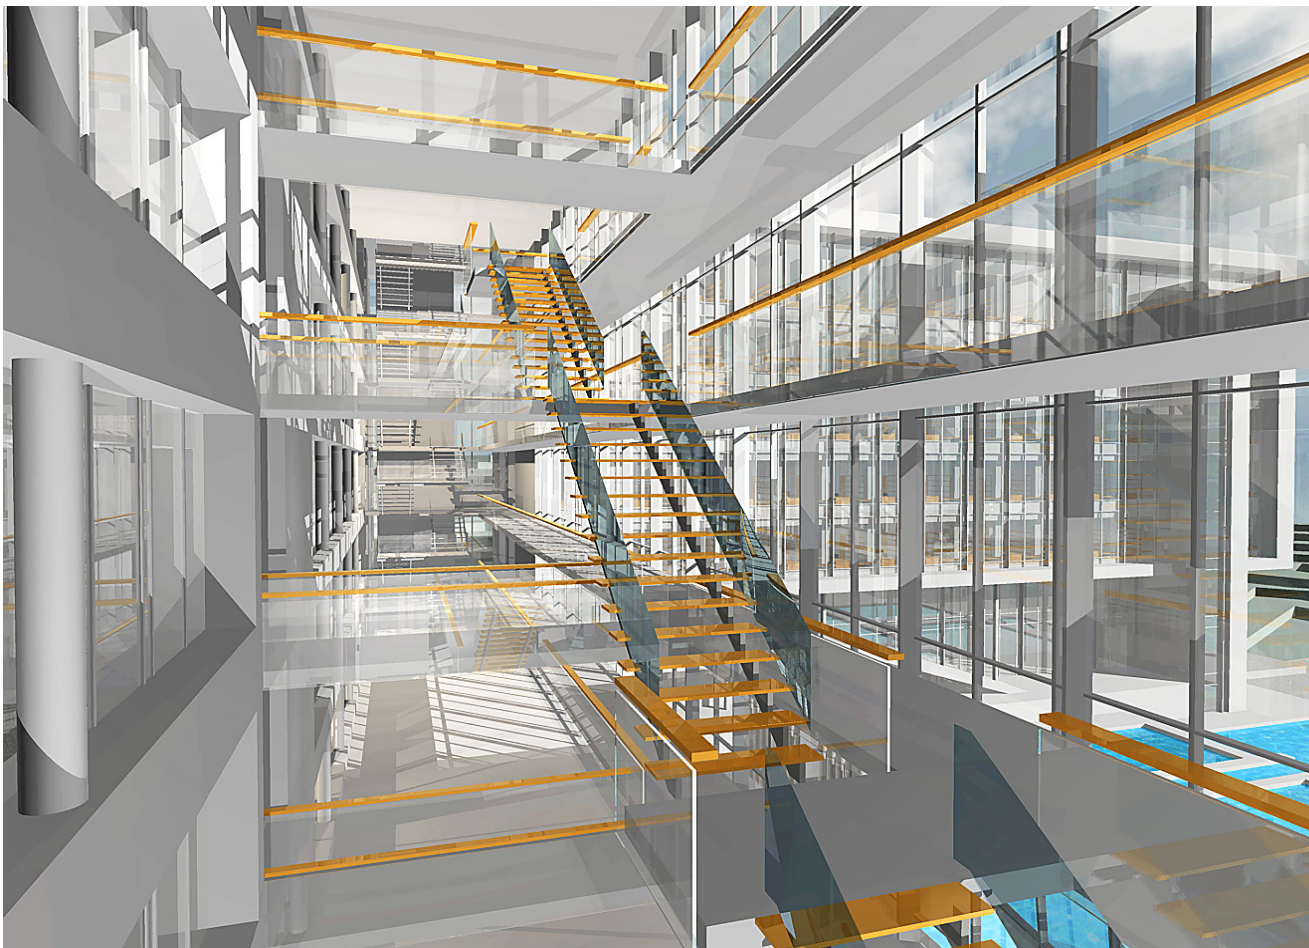


Atriumet sett fra sør mot nybygg

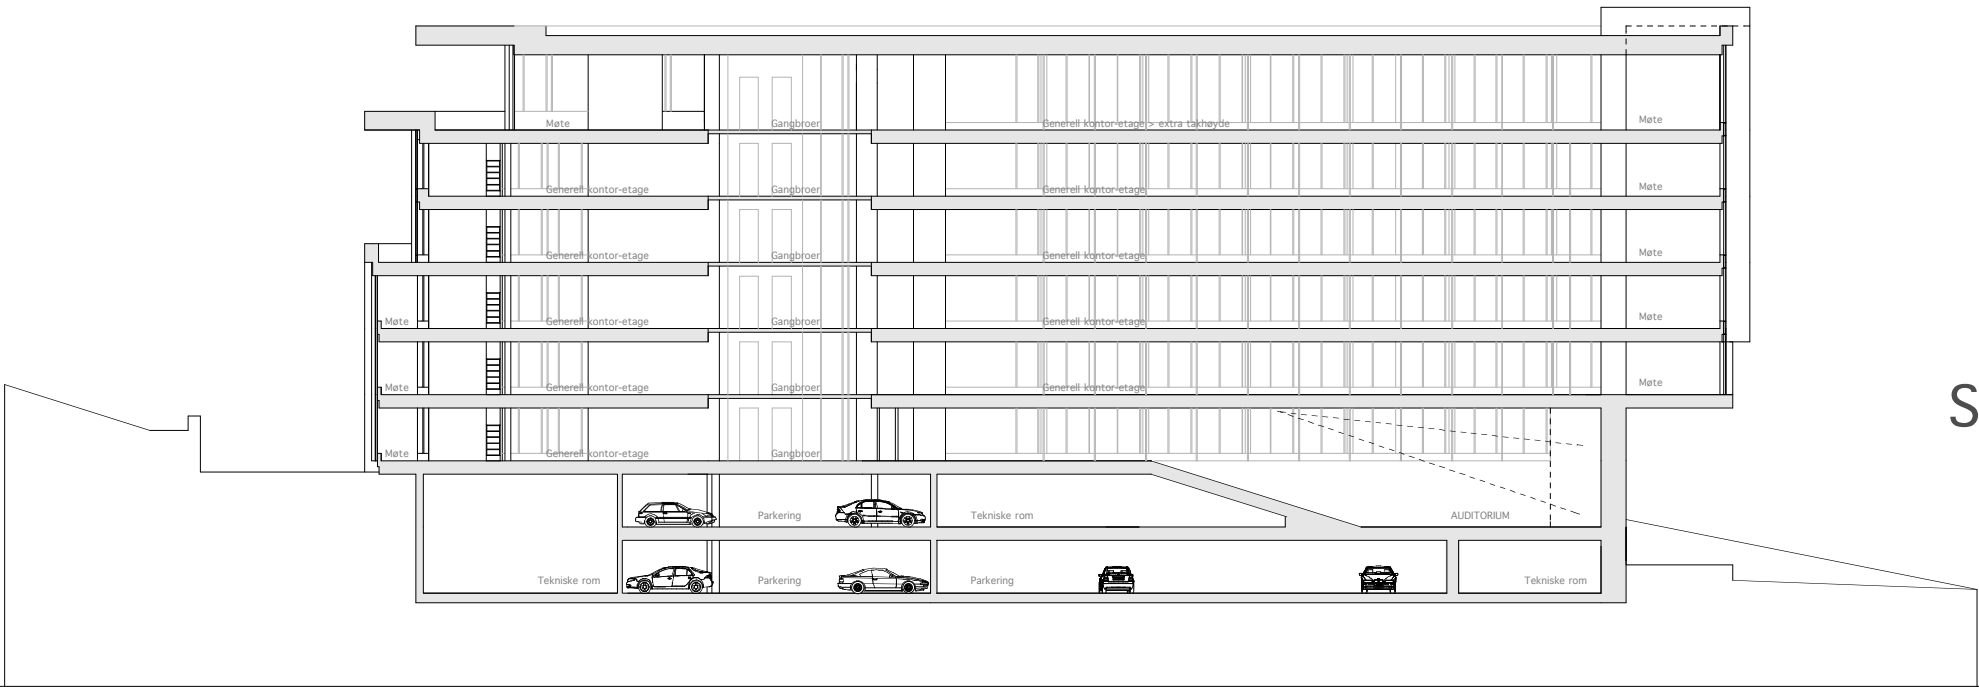

SNITT A
Desember 05

M=1:200 (A1)
M=1:400 (A3)

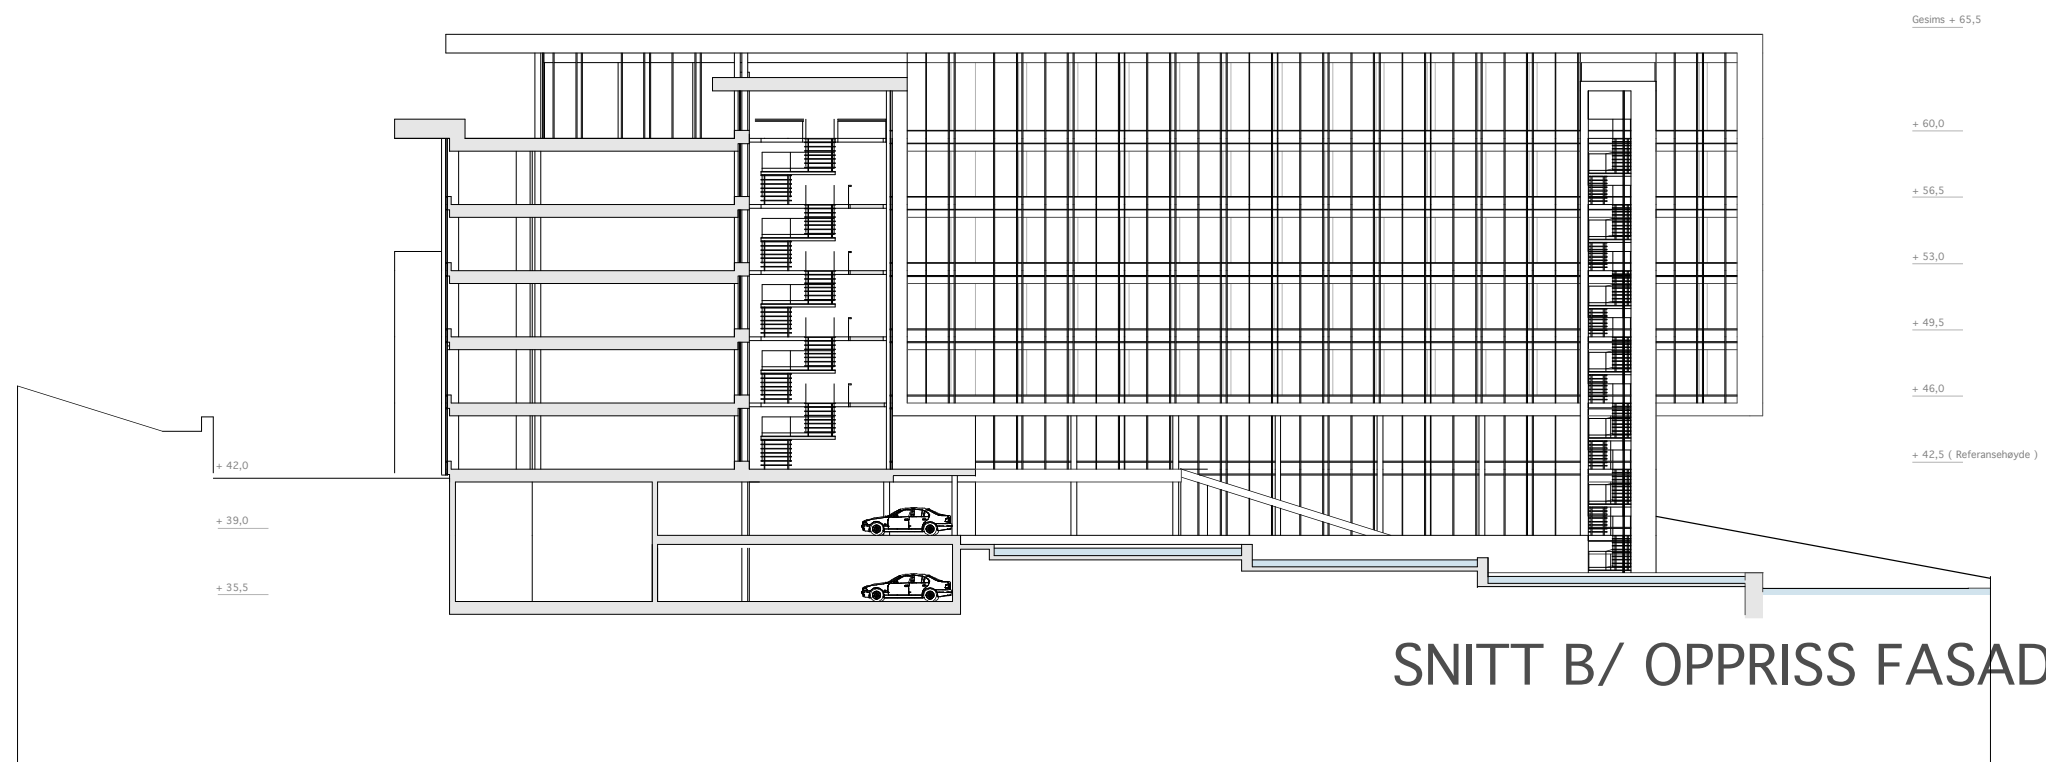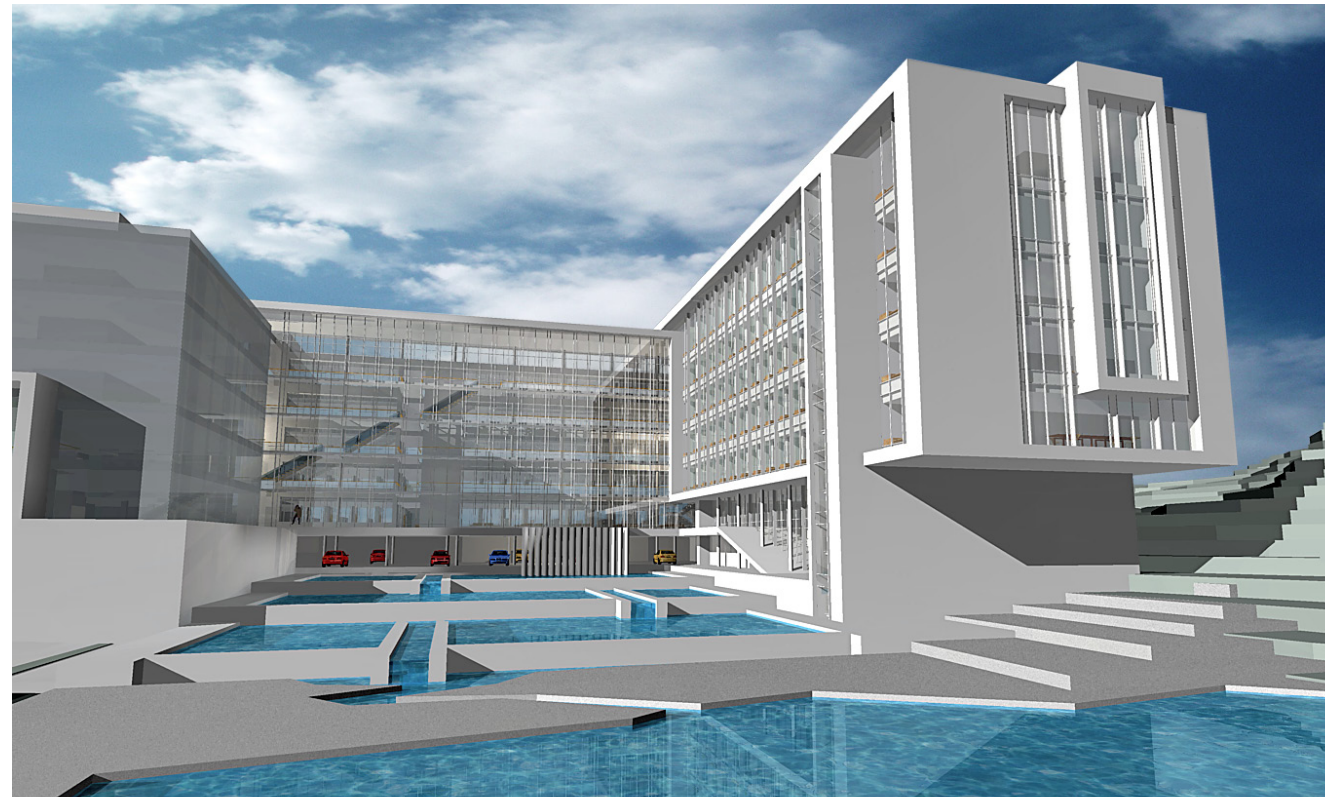

SNITT B/ OPPISS FASADE SØR


Desember 05

M=1:200 (A1)
M=1:400 (A3)

Kantine beholder dagens plassering men utvides til å gå over to etg. Det legges til rette for uteplass i forbindelse med kantine. Kantineområde markeres med en ny omramming og store glassflater fra gulv til tak.

Hovedinngang sett fra sør.

Nybygg er synlig fra sør

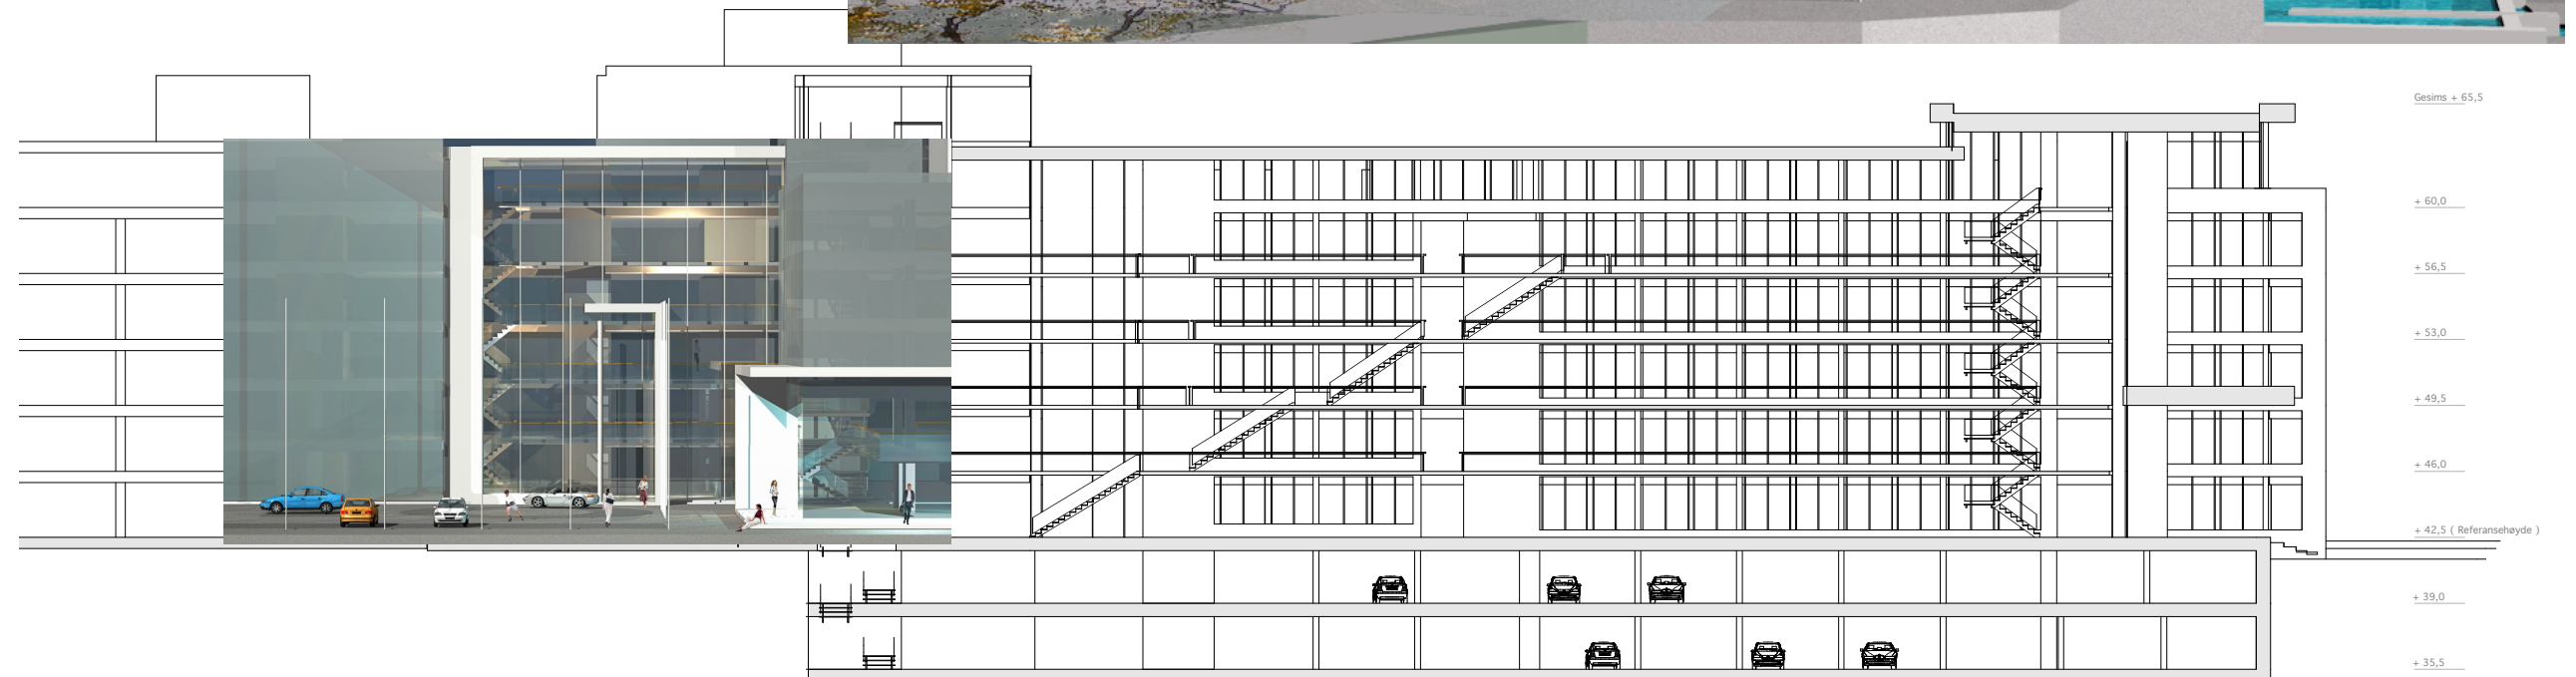



SNITT C

Desember 05


M=1:200 (A1)

M=1:400 (A3)

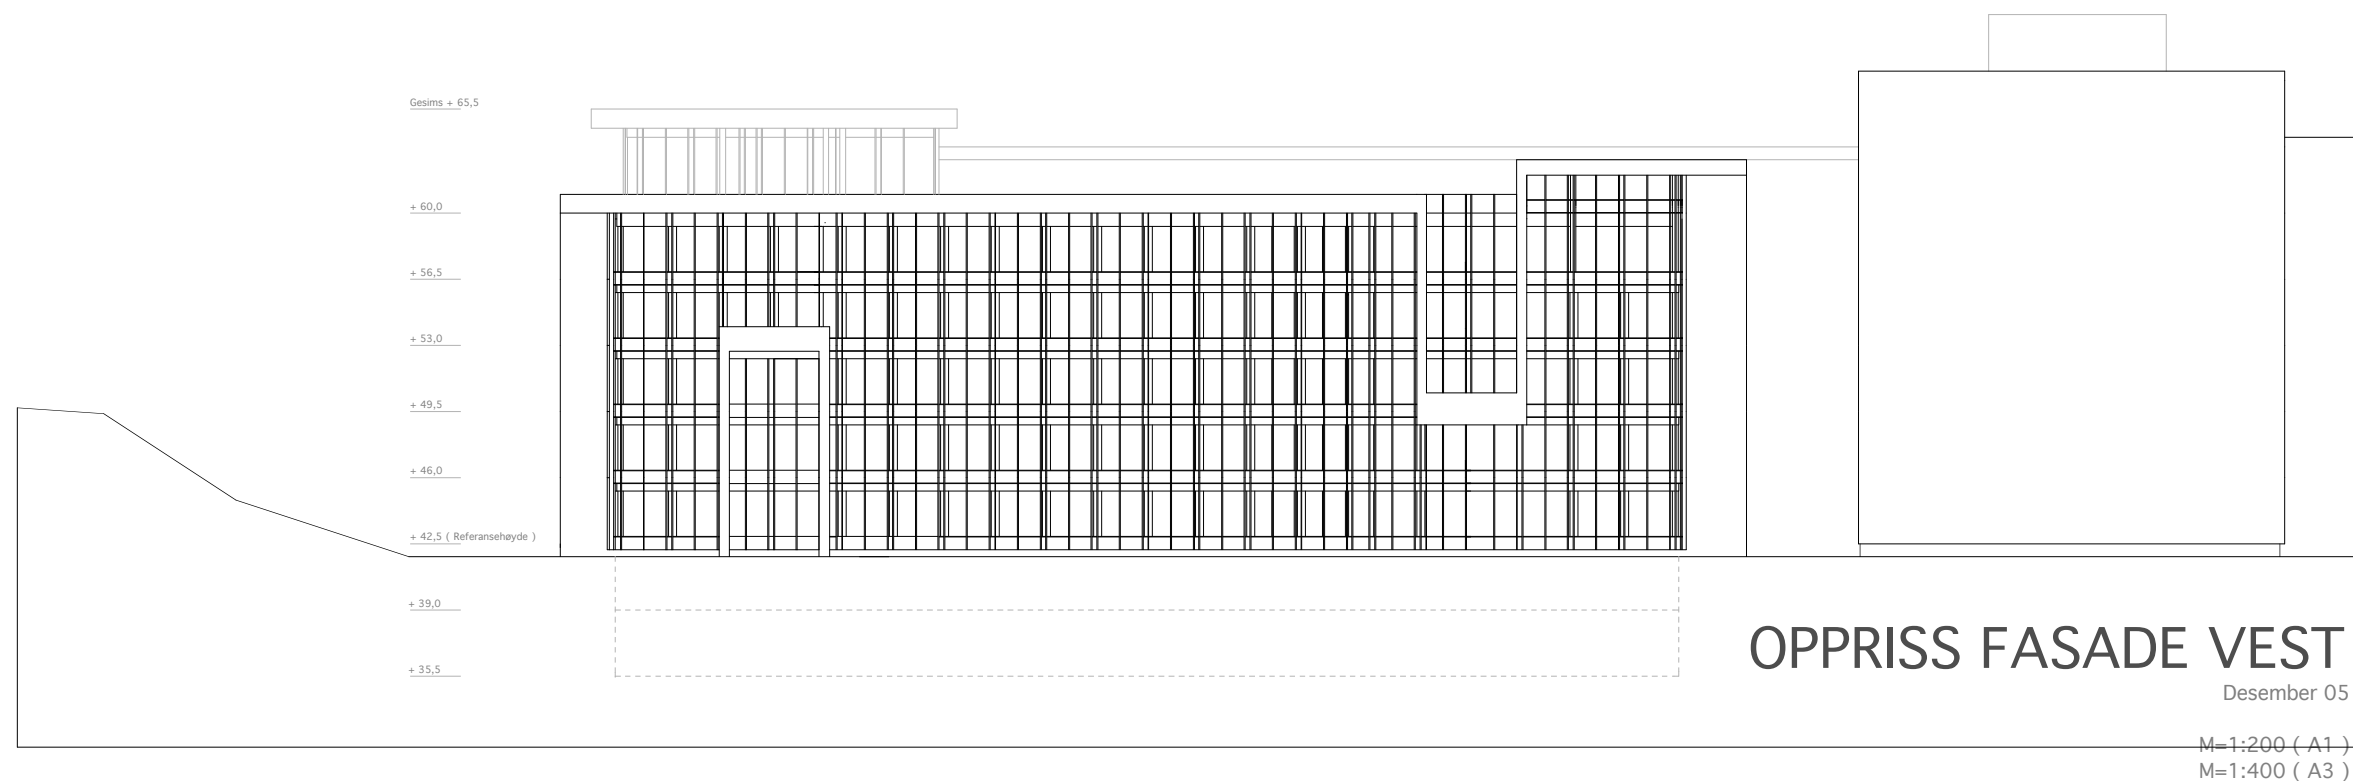


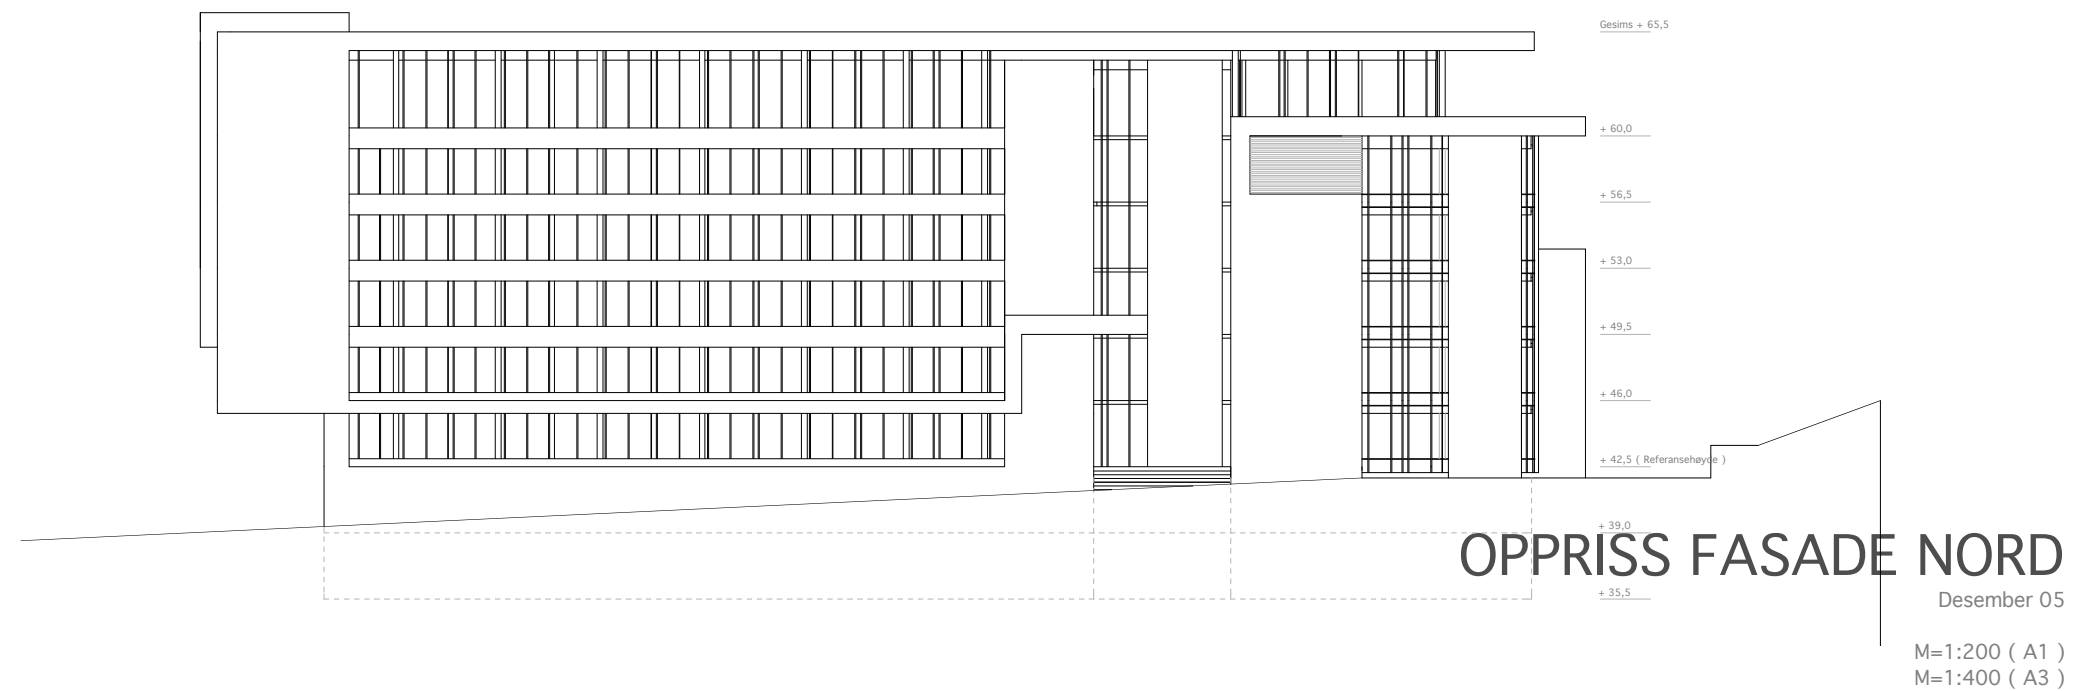


Anlegget sett vra øst - en volum- og høydestudie

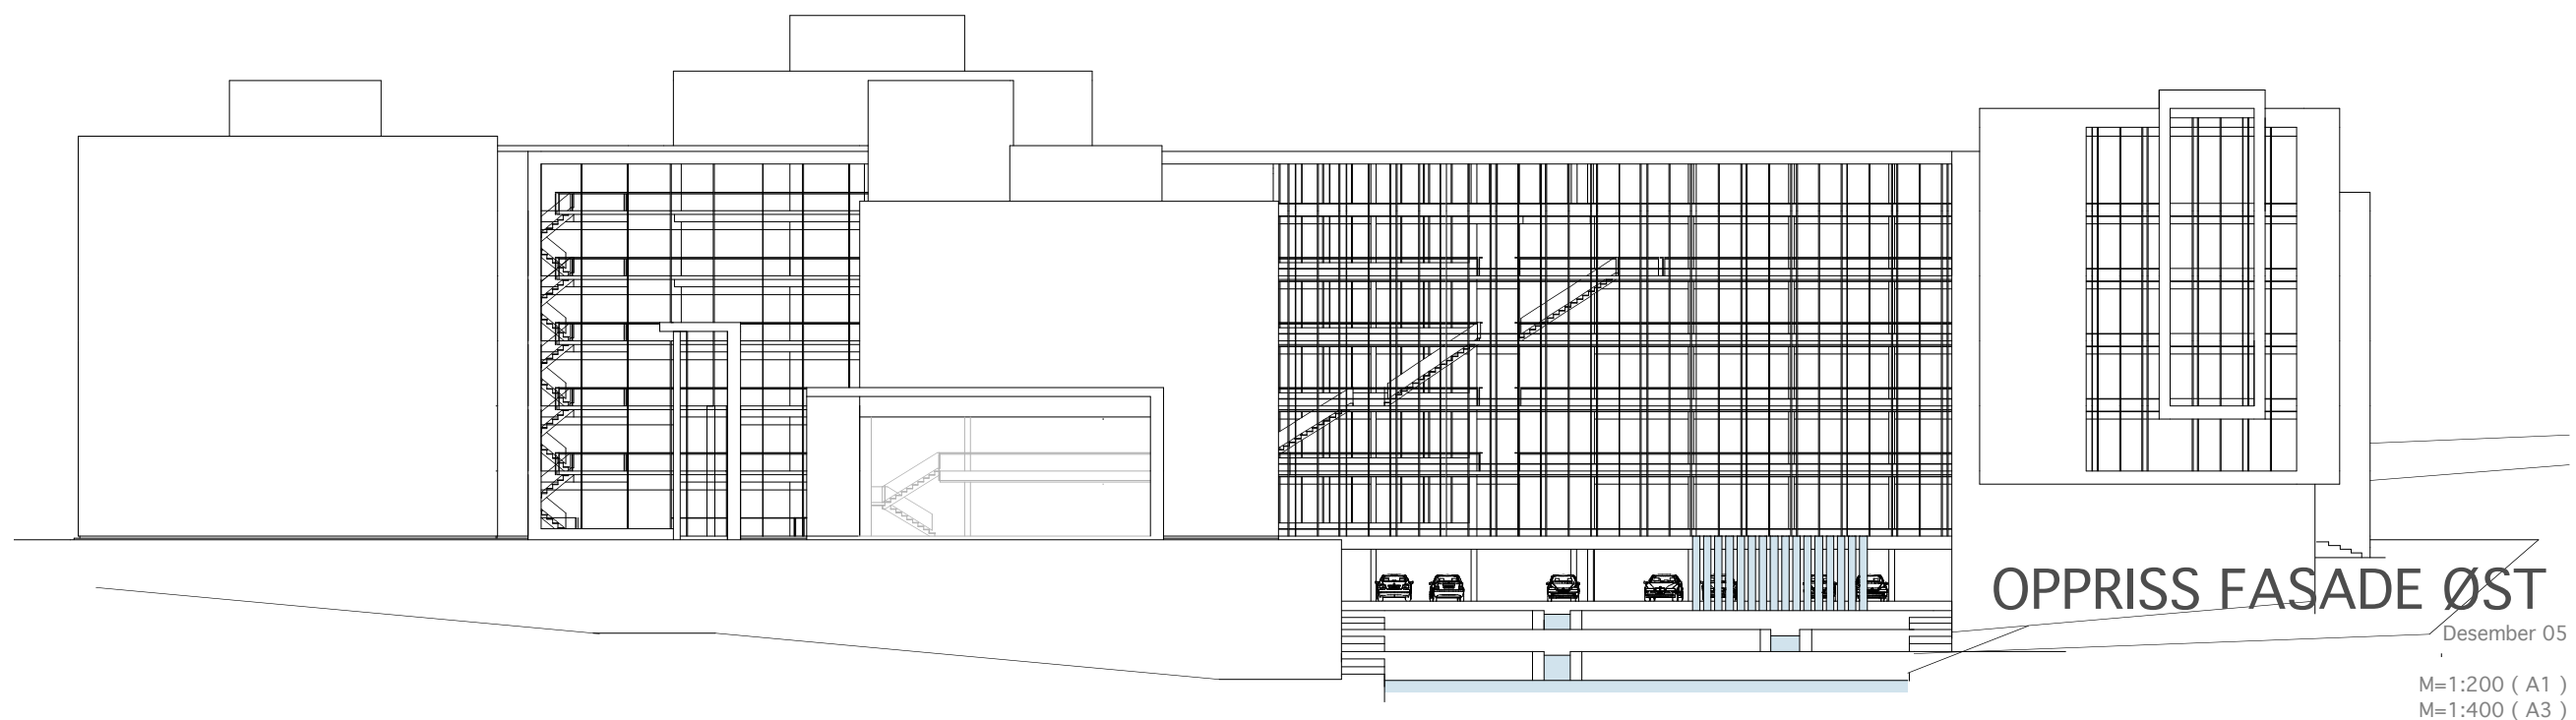


SOLSTUDIE:

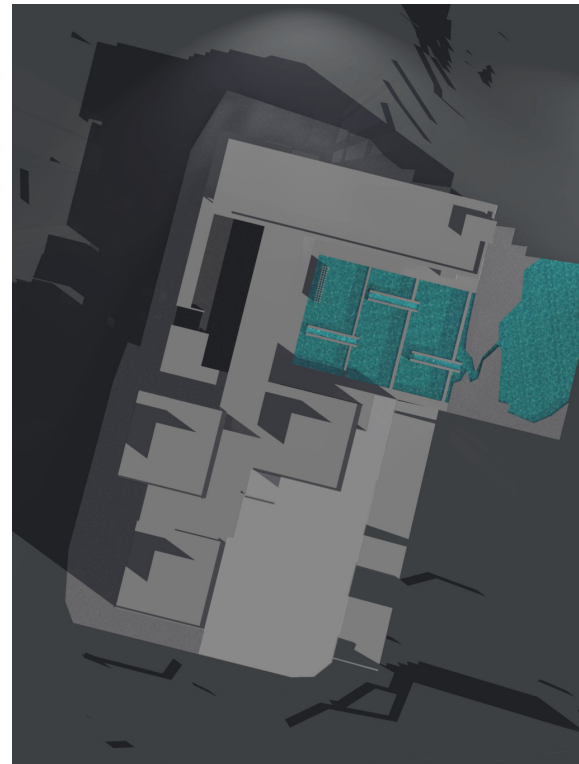


kl. 09.00

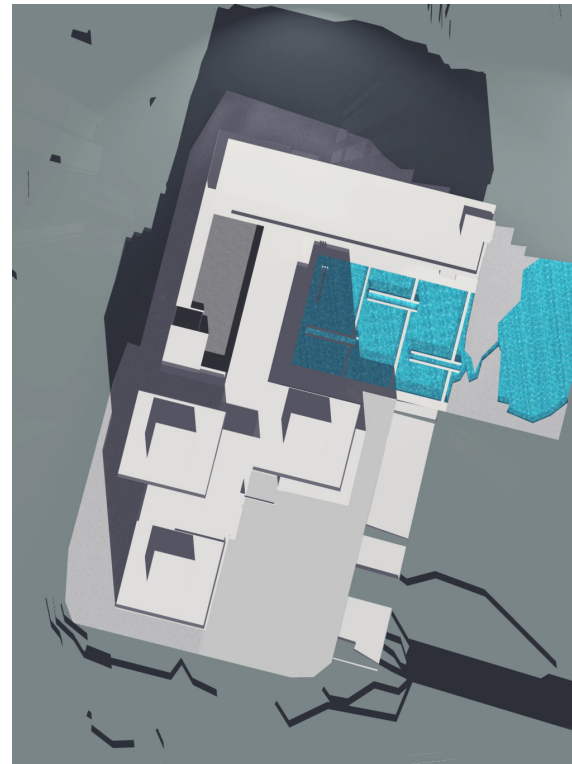


kl. 12.00

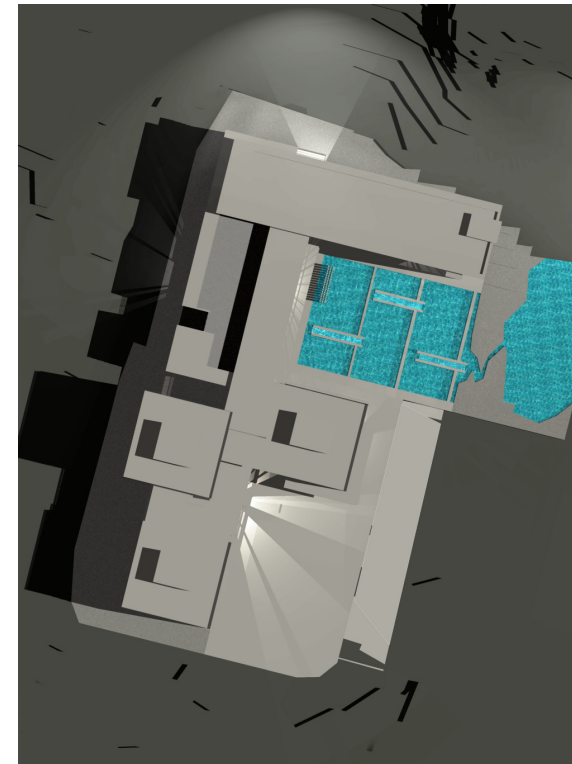


kl. 09.00

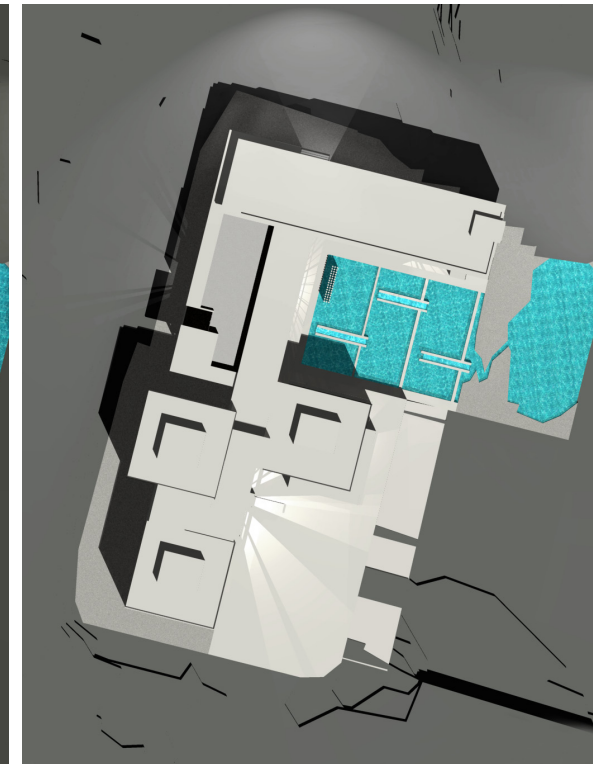

kl. 12.00

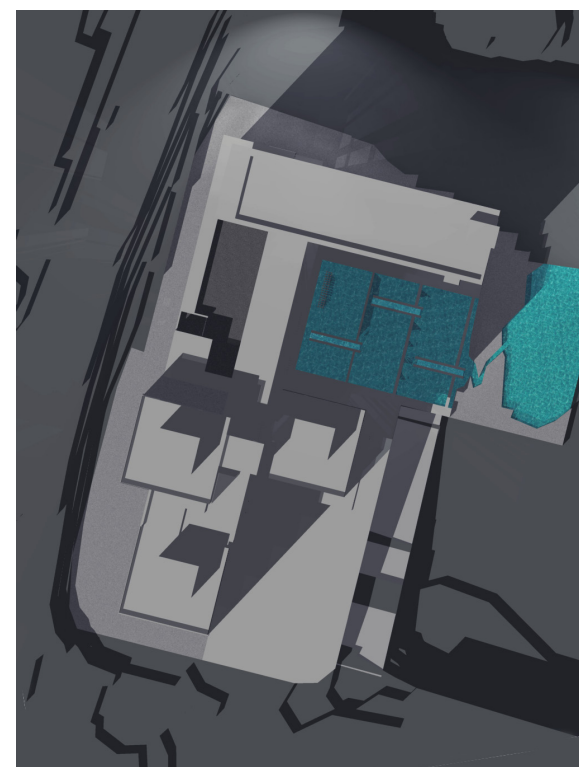


kl. 15.00

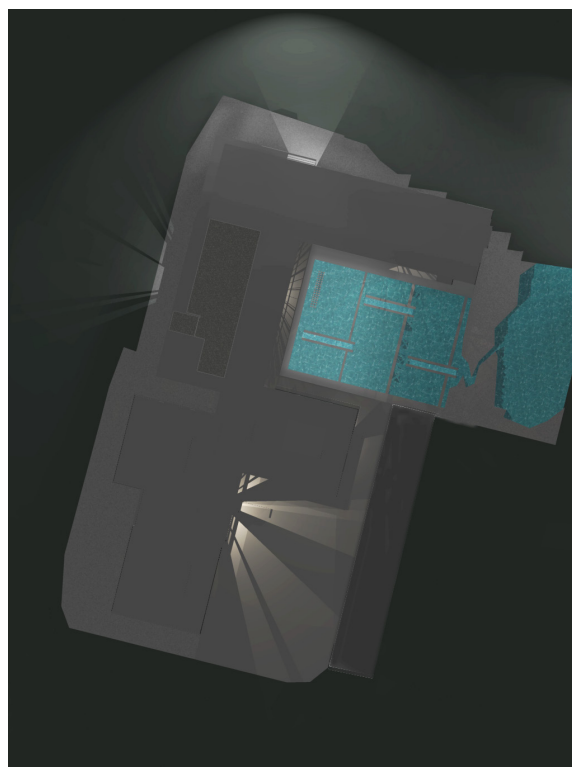


kl. 18.00

15 mars

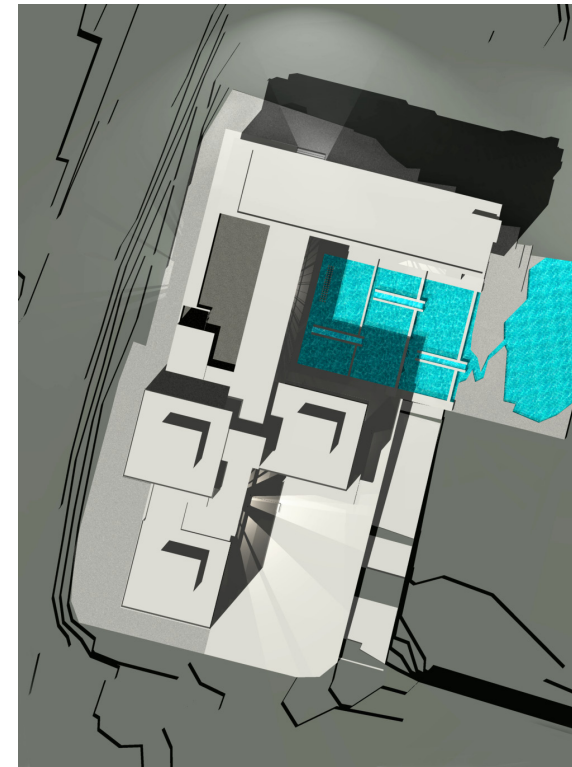

kl. 15.00

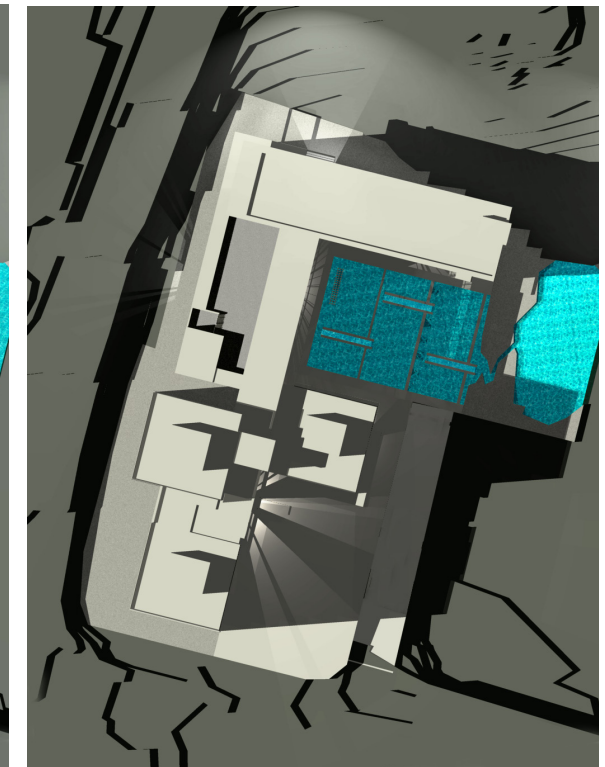

kl. 18.00

15 juni